




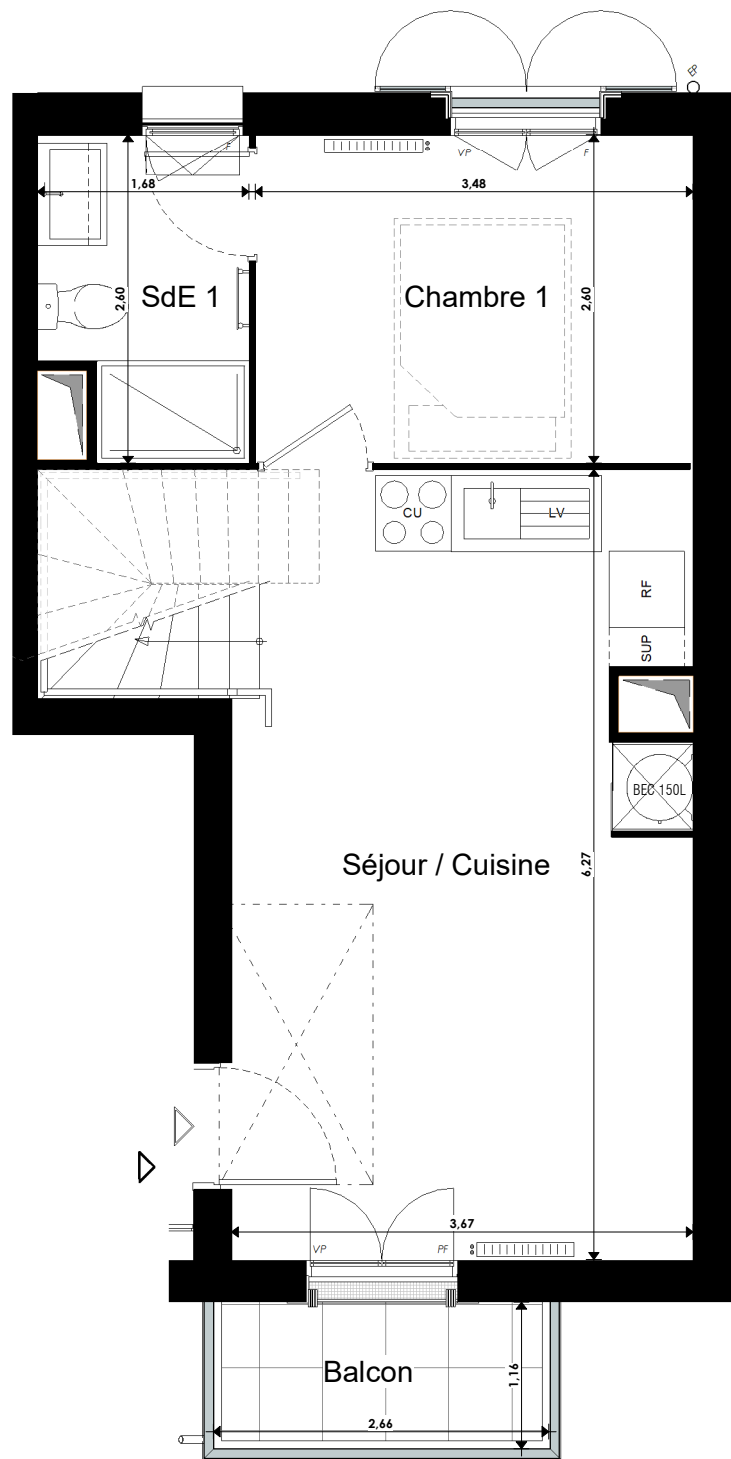

PLAN ETAGE BAS
Echelle : 1 : 60ème

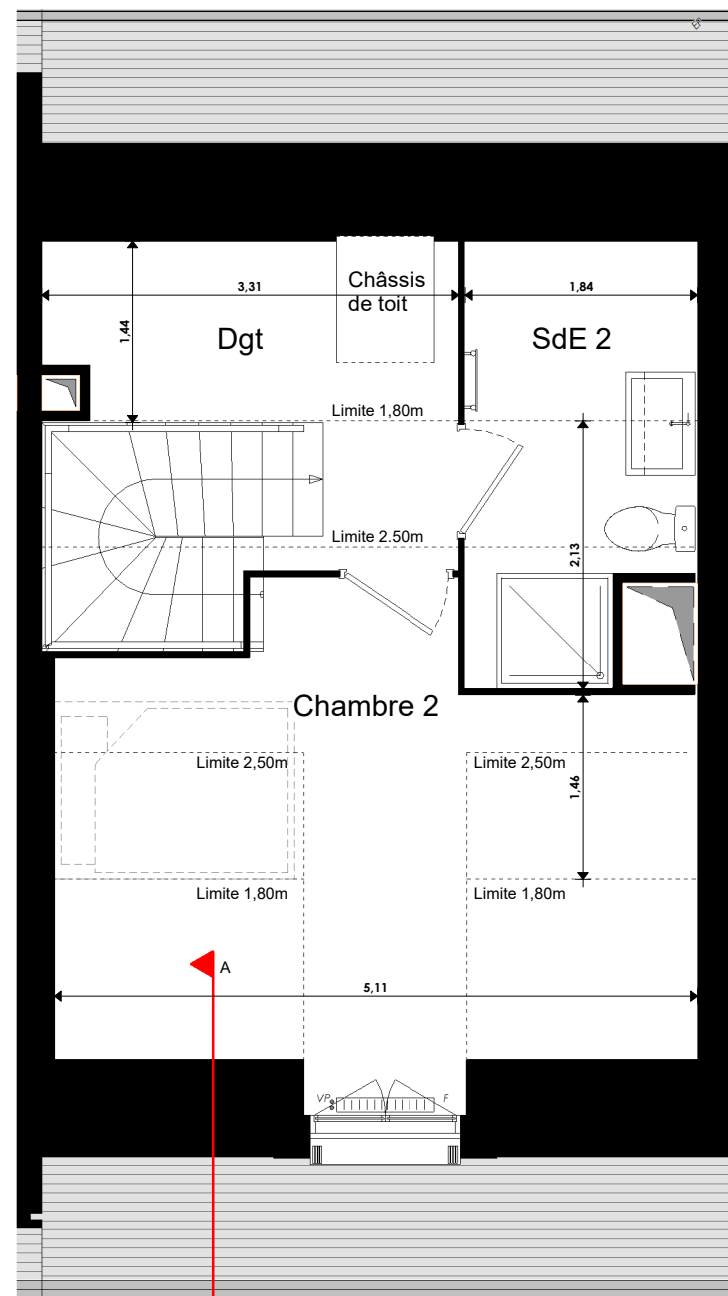

PLAN ETAGE HAUT
Echelle : 1 : 60ème

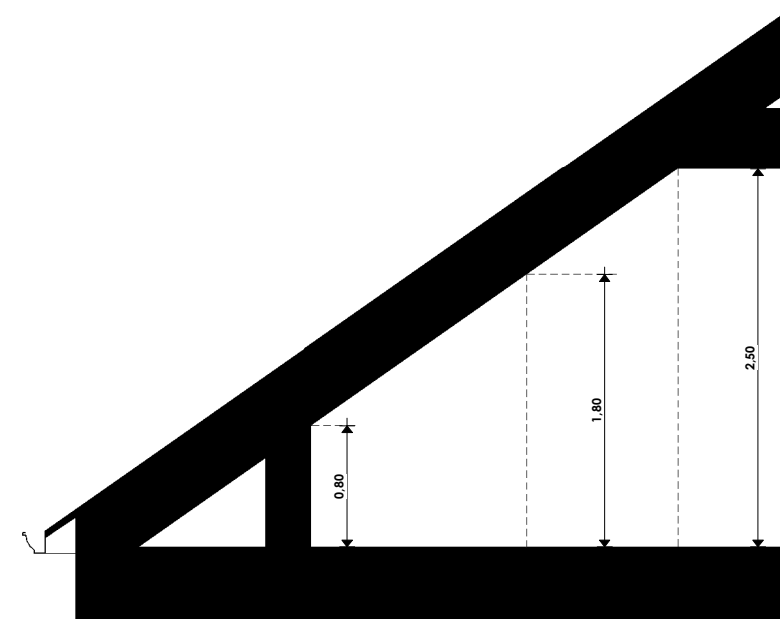

Coupe A
Echelle : 1 : 50ème

NOTA 1: le présent plan exprime la figure et les dispositions générales de l'appartement qui sont susceptibles de variations en fonction des nécessités technique et/ou administratives de la réalisation tant en qui concerne les dimensions et les équipements. Les surfaces indiquées sont approximatives, les retombées de poutres, les soffites, les faux plafonds, la dimension des gaines techniques sont figurés à titre indicatif. les équipements de cuisine ne sont pas fournis et les placards sont des espaces non aménagés.

NOTA 2: Toute modification est soumise à l'accord préalable de la société et du bureau de contrôle. Aucune modification affectant l'installation électrique, plomberie ou le cloisonnement ne pourra être pris en compte après le démarrage des travaux. Dans le cadre de la TMA, il ne sera pas accepté de modifications sur la structure, la porte d'entrée, les gaines techniques, la position du tableau électrique et des menuiseries extérieures.

NOTA 3: Les jardins pourront supporter une pente.


THIVERVAL-GRIGNON

5-7 rue de la Gare 78 850 THIVERVAL-GRIGNON



A108 T3d

BATIMENT A

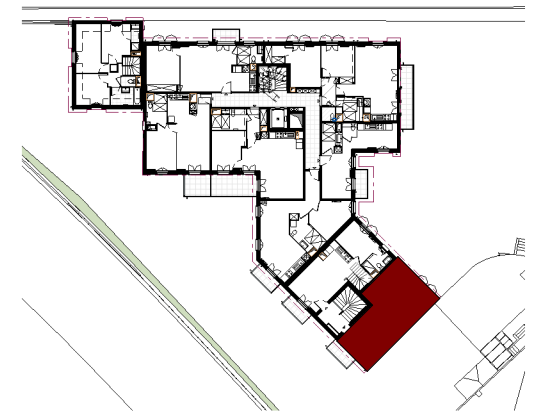

LOGEMENT		R+1
PIECES	SURF. HAB	SURF AU SOL
Séjour / Cuisine	22,8 m ²	22,8 m ²
Chambre 1	9,1 m ²	9,1 m ²
Chambre 2	11,9 m ²	17,3 m ²
Dgt	1,3 m ²	5,9 m ²
SdE 1	4,0 m ²	4,0 m ²
SdE 2	3,3 m ²	5,9 m ²


TOTAL	52,3 m²	65,0 m²
--------------	---------------------------	---------------------------

Balcon	3,1 m ²
--------	--------------------

Plan conforme à la réglementation PMR

LEGENDE:			
	Soffite/Faux plafond		EP Descente EP
	Tableau d'Abonné		Gaine technique
	Porte Fenêtre		Volet Persiennés
	Fenêtre		Volet Battant
	Cuisson		Pare-vue
	Réfrigérateur		Garde-Corps
	Lave Vaisselle		
	Lave Linge		

NOTA: -Hauteur sous plafond des pièces, sauf mention particulière: 2.50 m
-La surface habitable des placards est incluse dans celle des pièces attenantes

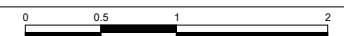

7 bis, rue Edmond Valentin,
75 007 Paris

Indice: C

Date: 19.06.2026