

11, ruelle Caron 24, rue Chantepie Mancier
95290 L'ISLE-ADAM


LOT	12 - 3PIECES
CAGE	A2
NIVEAU	1er Etage

Tableau des surfaces	
Entrée	7,08 m ²
Séjour / Cuisine	22,23 m ²
Chambre 1	13,91 m ²
Chambre 2	9,44 m ²
SDB	5,19 m ²

SURFACE HABITABLE 59,68 m²

Balcon 8,96 m²

SURF TOTALE PRIVATIVE 68,65 m²

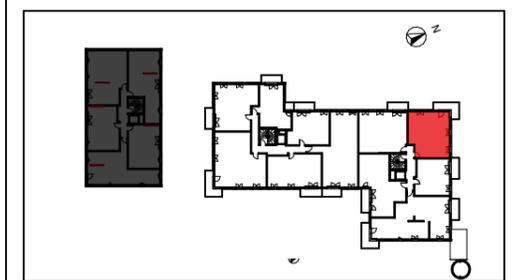

DATE 16/06/2023 INDICE: 0

LEGENDE :

- PF: PORTE-FENETRE
- F: FENETRE
- VR: VOLET ROULANT
- VB: VOLET BATTANT
- GC: GARDE-CORPS

Tableau électrique

LL: Lave-linge


LV: Lave-vaisselle

Cuisson

R: Réfrigérateur

PL: Placard

Soffite/faux-plafond Hsp 2.20m

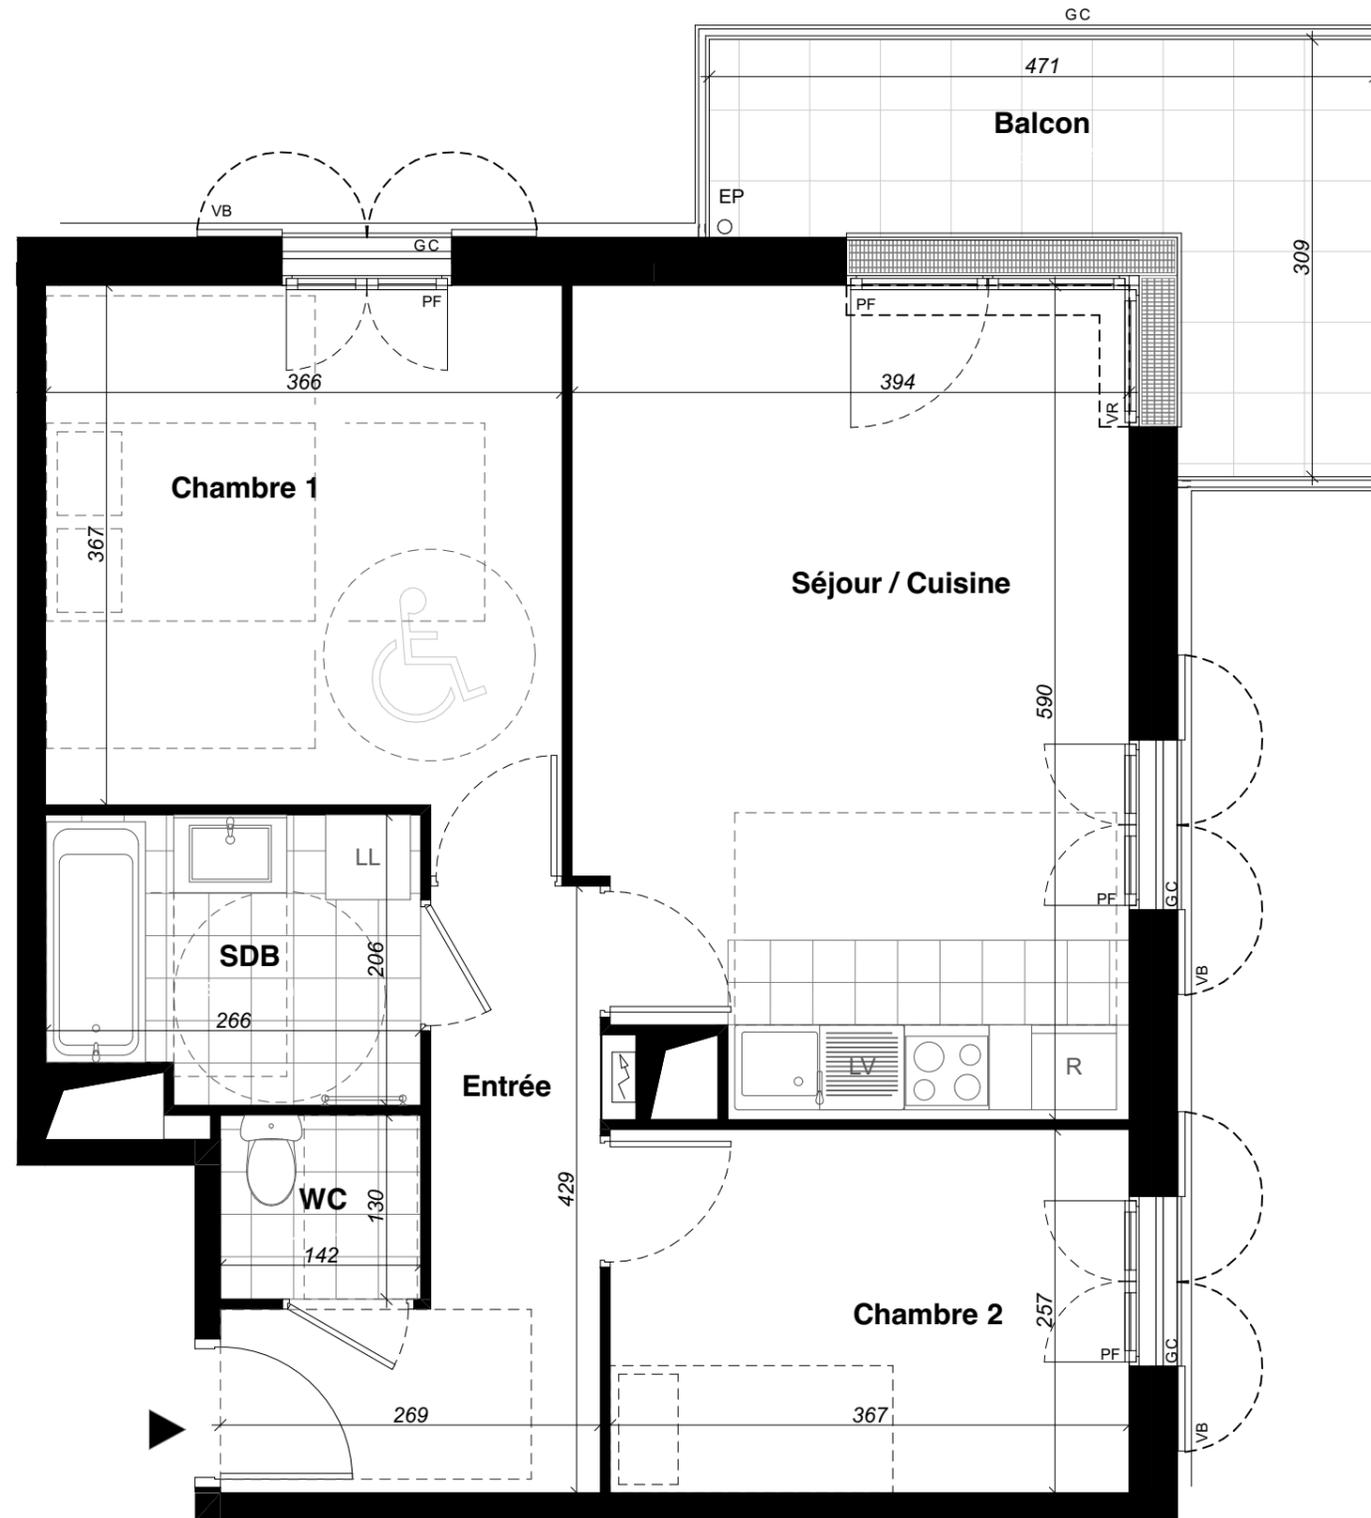

-En fonction des nécessités techniques de la réalisation et / ou de la réglementation, des modifications sont susceptibles d'être apportées à ce plan.
 -Les surfaces et les côtes indiquées (dimensionnelles ou altimétriques) sont soumises aux tolérances réglementaires.
 -Les soffites, faux-plafonds, rampants, gaines sont susceptibles d'évoluer en situation, nombre et dimensions.
 -Les canalisations, retombées, regards ne sont pas figurés.
 -Les plantations figurant sur le plan de situation du lot sont indicatives et pourront faire l'objet de modifications, aussi bien en nombre qu'en type.
 -Des modifications mineures ou des aménagements de détails nécessaires pour des raisons d'ordre technique ou administratif pourront être reportés sur les plans.
 -La surface habitable comprend les placards.
 -Les emplacements machines sont à titre indicatif mais les appareils ne sont pas fournis.
 -La literie indiquée dans la chambre est à titre indicatif de la norme handicapé. La literie est non fournie.
 -Le rectangle dans l'entrée et le WC, le rond dans la chambre PMR et de la salle de bains sont représentés à titre indicatif pour respect de la norme handicapé.