
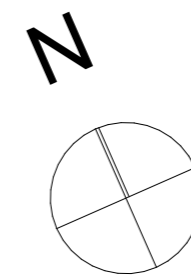


# Les Jardins de Vaucelles

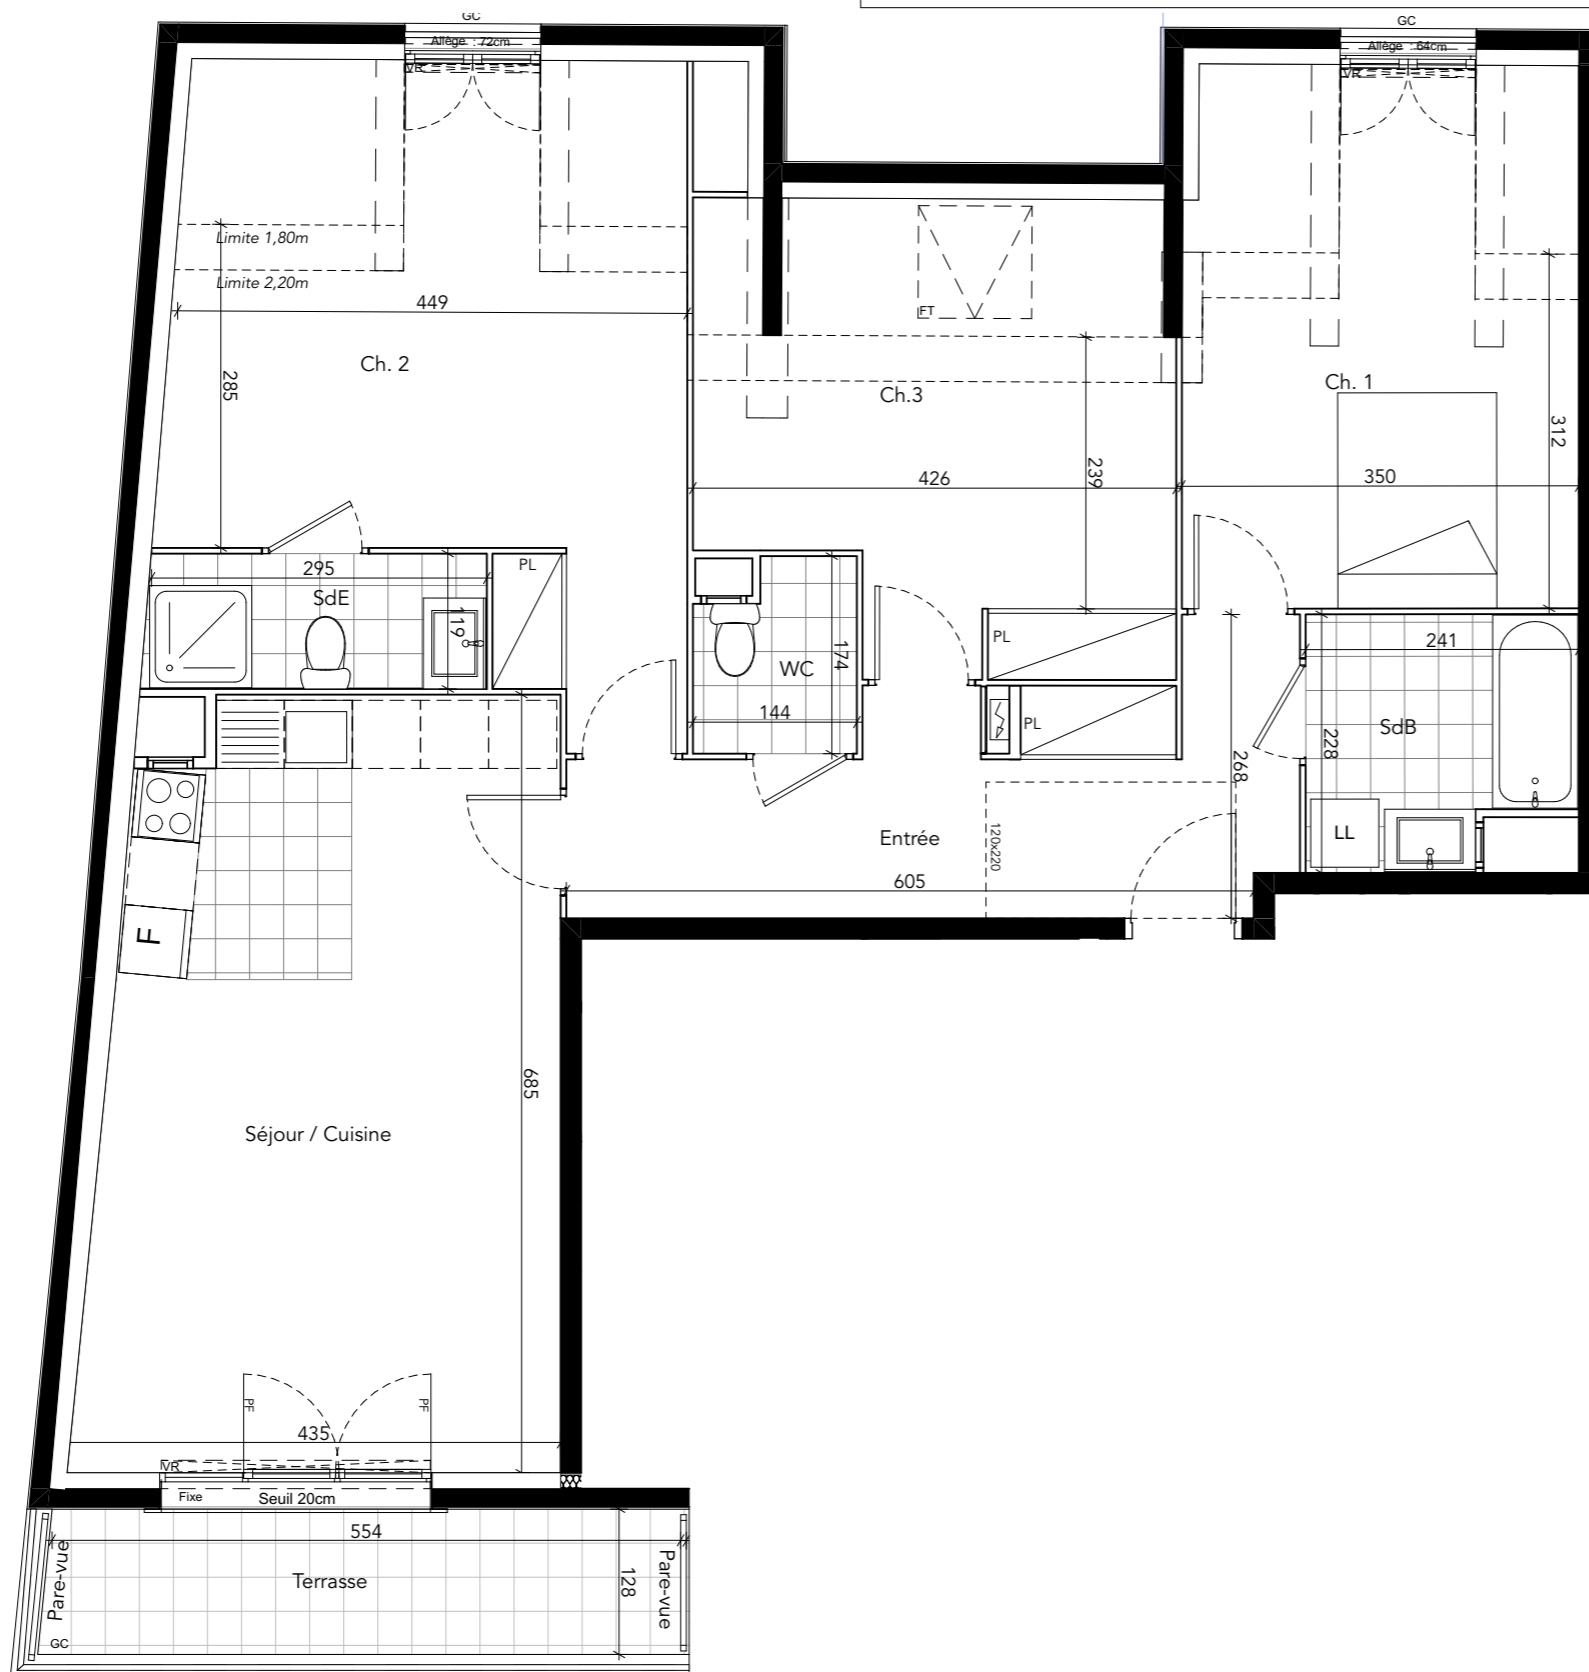

REFERENCE :

Logement	A-32
Combles	4P


SURFACE HABITABLE :

ENTREE+PL	11,78	m <sup>2</sup>
SEJOUR / CUISINE	27,06	m <sup>2</sup>
CHAMBRE 1	12,75	m <sup>2</sup>
CHAMBRE 2	17,47	m <sup>2</sup>
CHAMBRE 3	11,15	m <sup>2</sup>
SDB	4,97	m <sup>2</sup>
SDE	3,58	m <sup>2</sup>
WC	2,26	m <sup>2</sup>

<b>TOTAL</b>	<b>91,02</b>	<b>m<sup>2</sup></b>
TERRASSE	7,20	m <sup>2</sup>

LEGENDE :

PF: PORTE-FENETRE	SOFFITE
VR: VOLET ROULANT	FT: FENÊTRE DE TOIT
VB: VOLET BATTANT	
GC: GARDE-CORPS	
PL: PLACARD	

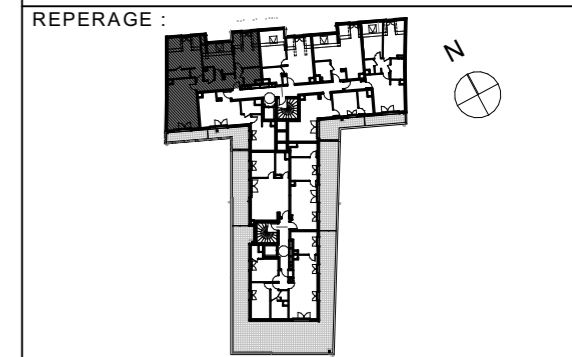

NOTA :

- En fonction des nécessités techniques de la réalisation et / ou de la réglementation, des modifications sont susceptibles d'être apportées à ce plan.
- Les surfaces et les côtes indiquées ( dimensionnelles ou altimétriques ) sont soumises aux tolérances réglementaires.
- Les soffites, faux-plafonds, rampants, gaines sont susceptibles d'évoluer en situation, nombre et dimensions.
- Les canalisations, retombées, regards ne sont pas figurés.
- Les plantations figurant sur le plan de situation du lot sont indicatives et pourront faire l'objet de modifications, aussi bien en nombre qu'en type.
- Des modifications mineures ou des aménagements de détails nécessaires pour des raisons d'ordre technique ou administratif pourront être reportés sur les plans.
- La surface habitable comprend les placards.
- Les emplacements machines sont à titre indicatif mais les appareils ne sont pas fournis.
- La literie indiquée dans la chambre est à titre indicatif de la norme handicapé. La literie est non fournie.
- Le rectangle dans l'entrée et les WC, le rond dans la chambre H et de la salle de bains sont représentés à titre indicatif pour respect de la norme handicapé.

NOM du RESERVATAIRE	DATE	VISA RESERVATAIRE	VISA RESERVANT
---------------------	------	-------------------	----------------

PLAN DE VENTE  
indice -

