

11, ruelle Caron 24, rue Chantepie Mancier
95290 L'ISLE-ADAM

LOT	15 - 2PIECES
CAGE	A2
NIVEAU	1er Etage


Tableau des surfaces

Entrée	3,38 m ²
Séjour / Cuisine	28,50m ²
Chambre	10,57m ²
SDE	5,01 m ²

SURFACE HABITABLE 47,45 m²

Balcon 8,96 m²



SURF TOTALE PRIVATIVE 56,42 m²

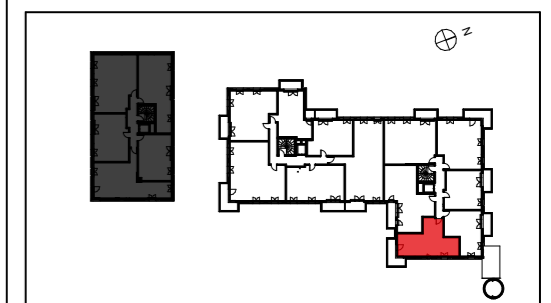

DATE 15/11/2023 **INDICE: 0**

LEGENDE :

- PF: PORTE-FENETRE
- F: FENETRE
- VR: VOLET ROULANT
- VB: VOLET BATTANT
- GC: GARDE-CORPS
- Tableau électrique
- LL: Lave-linge
- LV: Lave-vaisselle
- Cuisson
- R: Réfrigérateur
- PL: Placard

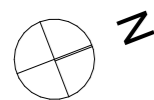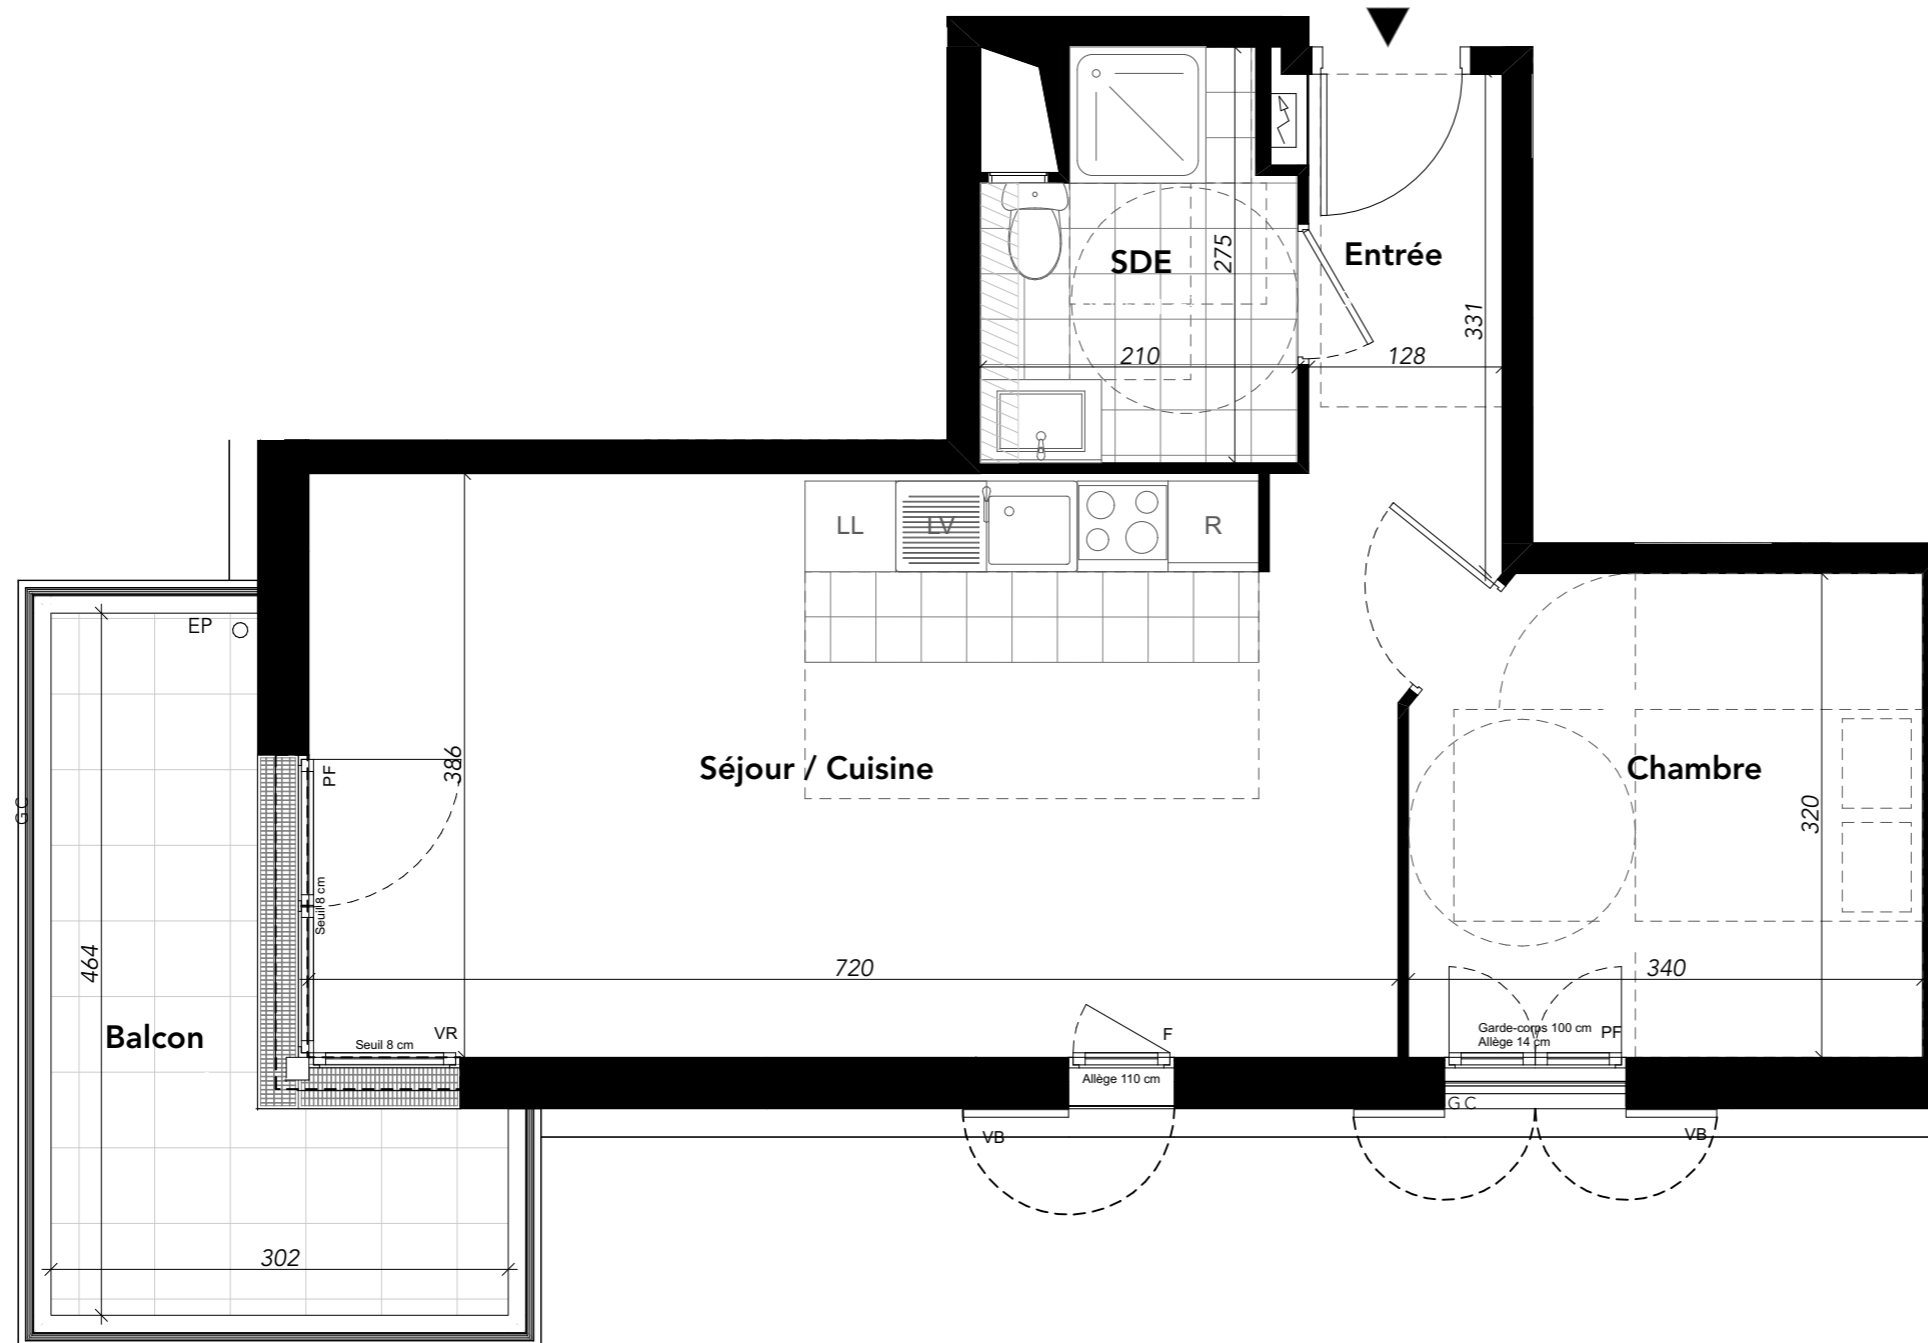

-En fonction des nécessités techniques de la réalisation et / ou de la réglementation, des modifications sont susceptibles d'être apportées à ce plan.
 -Les surfaces et les côtes indiquées (dimensionnelles ou altimétriques) sont soumises aux tolérances réglementaires.
 -Les soffites, faux-plafonds, rampants, gaines sont susceptibles d'évoluer en situation, nombre et dimensions.
 -Les canalisations, retombées, regards ne sont pas figurés.
 -Les plantations figurant sur le plan de situation du lot sont indicatives et pourront faire l'objet de modifications, aussi bien en nombre qu'en type.
 -Des modifications mineures ou des aménagements de détails nécessaires pour des raisons d'ordre technique ou administratif pourront être reportés sur les plans.
 -La surface habitable comprend les placards.
 -Les emplacements machines sont à titre indicatif mais les appareils ne sont pas fournis.
 -La literie indiquée dans la chambre est à titre indicatif de la norme handicapé. La literie est non fournie.
 -Le rectangle dans l'entrée et les WC, le rond dans la chambre PMR et de la salle de bains sont représentés à titre indicatif pour respect de la norme handicapé.