

11, ruelle Caron 24, rue Chantepie Mancier
95290 L'ISLE-ADAM

LOT	25 - 3PIECES
CAGE	A1
NIVEAU	2ème Etage


Tableau des surfaces

Entrée / Séjour / Cuisine	28,79 m ²
Chambre 1	11,54 m ²
Chambre 2	10,09 m ²
SDB	5,64 m ²
WC	2,30 m ²
Dgt.	2,34 m ²

SURFACE HABITABLE 60,70 m²

Balcon 5,32

SURF TOTALE PRIVATIVE 66,02 m²

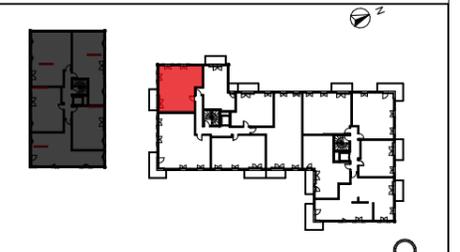

DATE 16/06/2023 **INDICE:** 0

LEGENDE :

PF: PORTE-FENETRE
F: FENETRE
VR: VOLET ROULANT
VB: VOLET BATTANT
GC: GARDE-CORPS


Tableau électrique

LL: Lave-linge
LV: Lave-vaisselle

Cuisson
R: Réfrigérateur

PL: Placard

Soffite/faux-plafond Hsp 2.20m

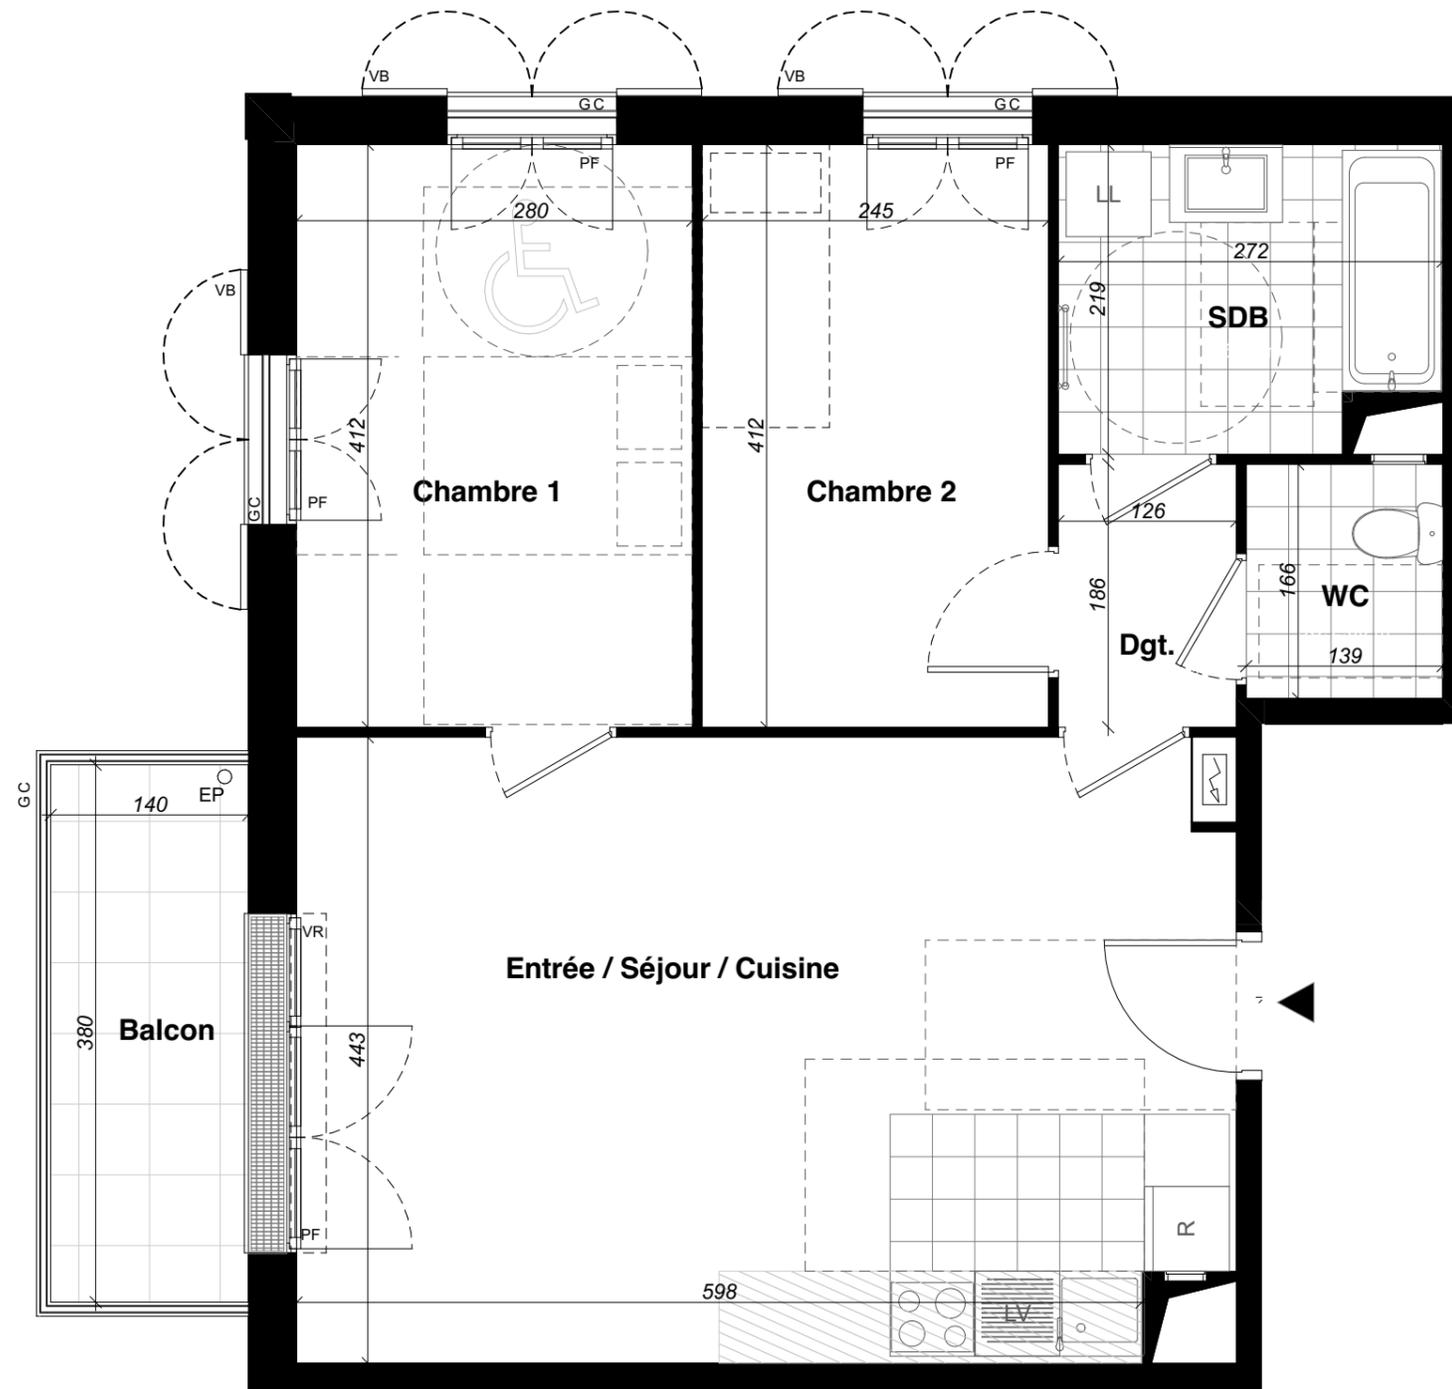

-En fonction des nécessités techniques de la réalisation et / ou de la réglementation, des modifications sont susceptibles d'être apportées à ce plan.
-Les surfaces et les côtes indiquées (dimensionnelles ou altimétriques) sont soumises aux tolérances réglementaires.
-Les soffites, faux-plafonds, rampants, gaines sont susceptibles d'évoluer en situation, nombre et dimensions.
-Les canalisations, retombées, regards ne sont pas figurés.
-Les plantations figurant sur le plan de situation du lot sont indicatives et pourront faire l'objet de modifications, aussi bien en nombre qu'en type.
-Des modifications mineures ou des aménagements de détails nécessaires pour des raisons d'ordre technique ou administratif pourront être reportés sur les plans.
-La surface habitable comprend les placards.
-Les emplacements machines sont à titre indicatif mais les appareils ne sont pas fournis.
-La literie indiquée dans la chambre est à titre indicatif de la norme handicapé. La literie est non fournie.
-Le rectangle dans l'entrée et les WC, le rond dans la chambre PMR et de la salle de bains sont représentés à titre indicatif pour respect de la norme handicapé.