



- Légende :**
- PF : Porte-fenêtre
 - FE : Fenêtre
 - CF : Châssis fixe
 - VR : Volets roulants
 - RE : Réfrigérateur
 - LL : Lave-linge
 - LV : Lave-vaisselle
 - PV : Pavés de verre
 - EP : Eau pluviale
 - ETEL : Tableau électrique
 - Faux plafond
 - Soffite

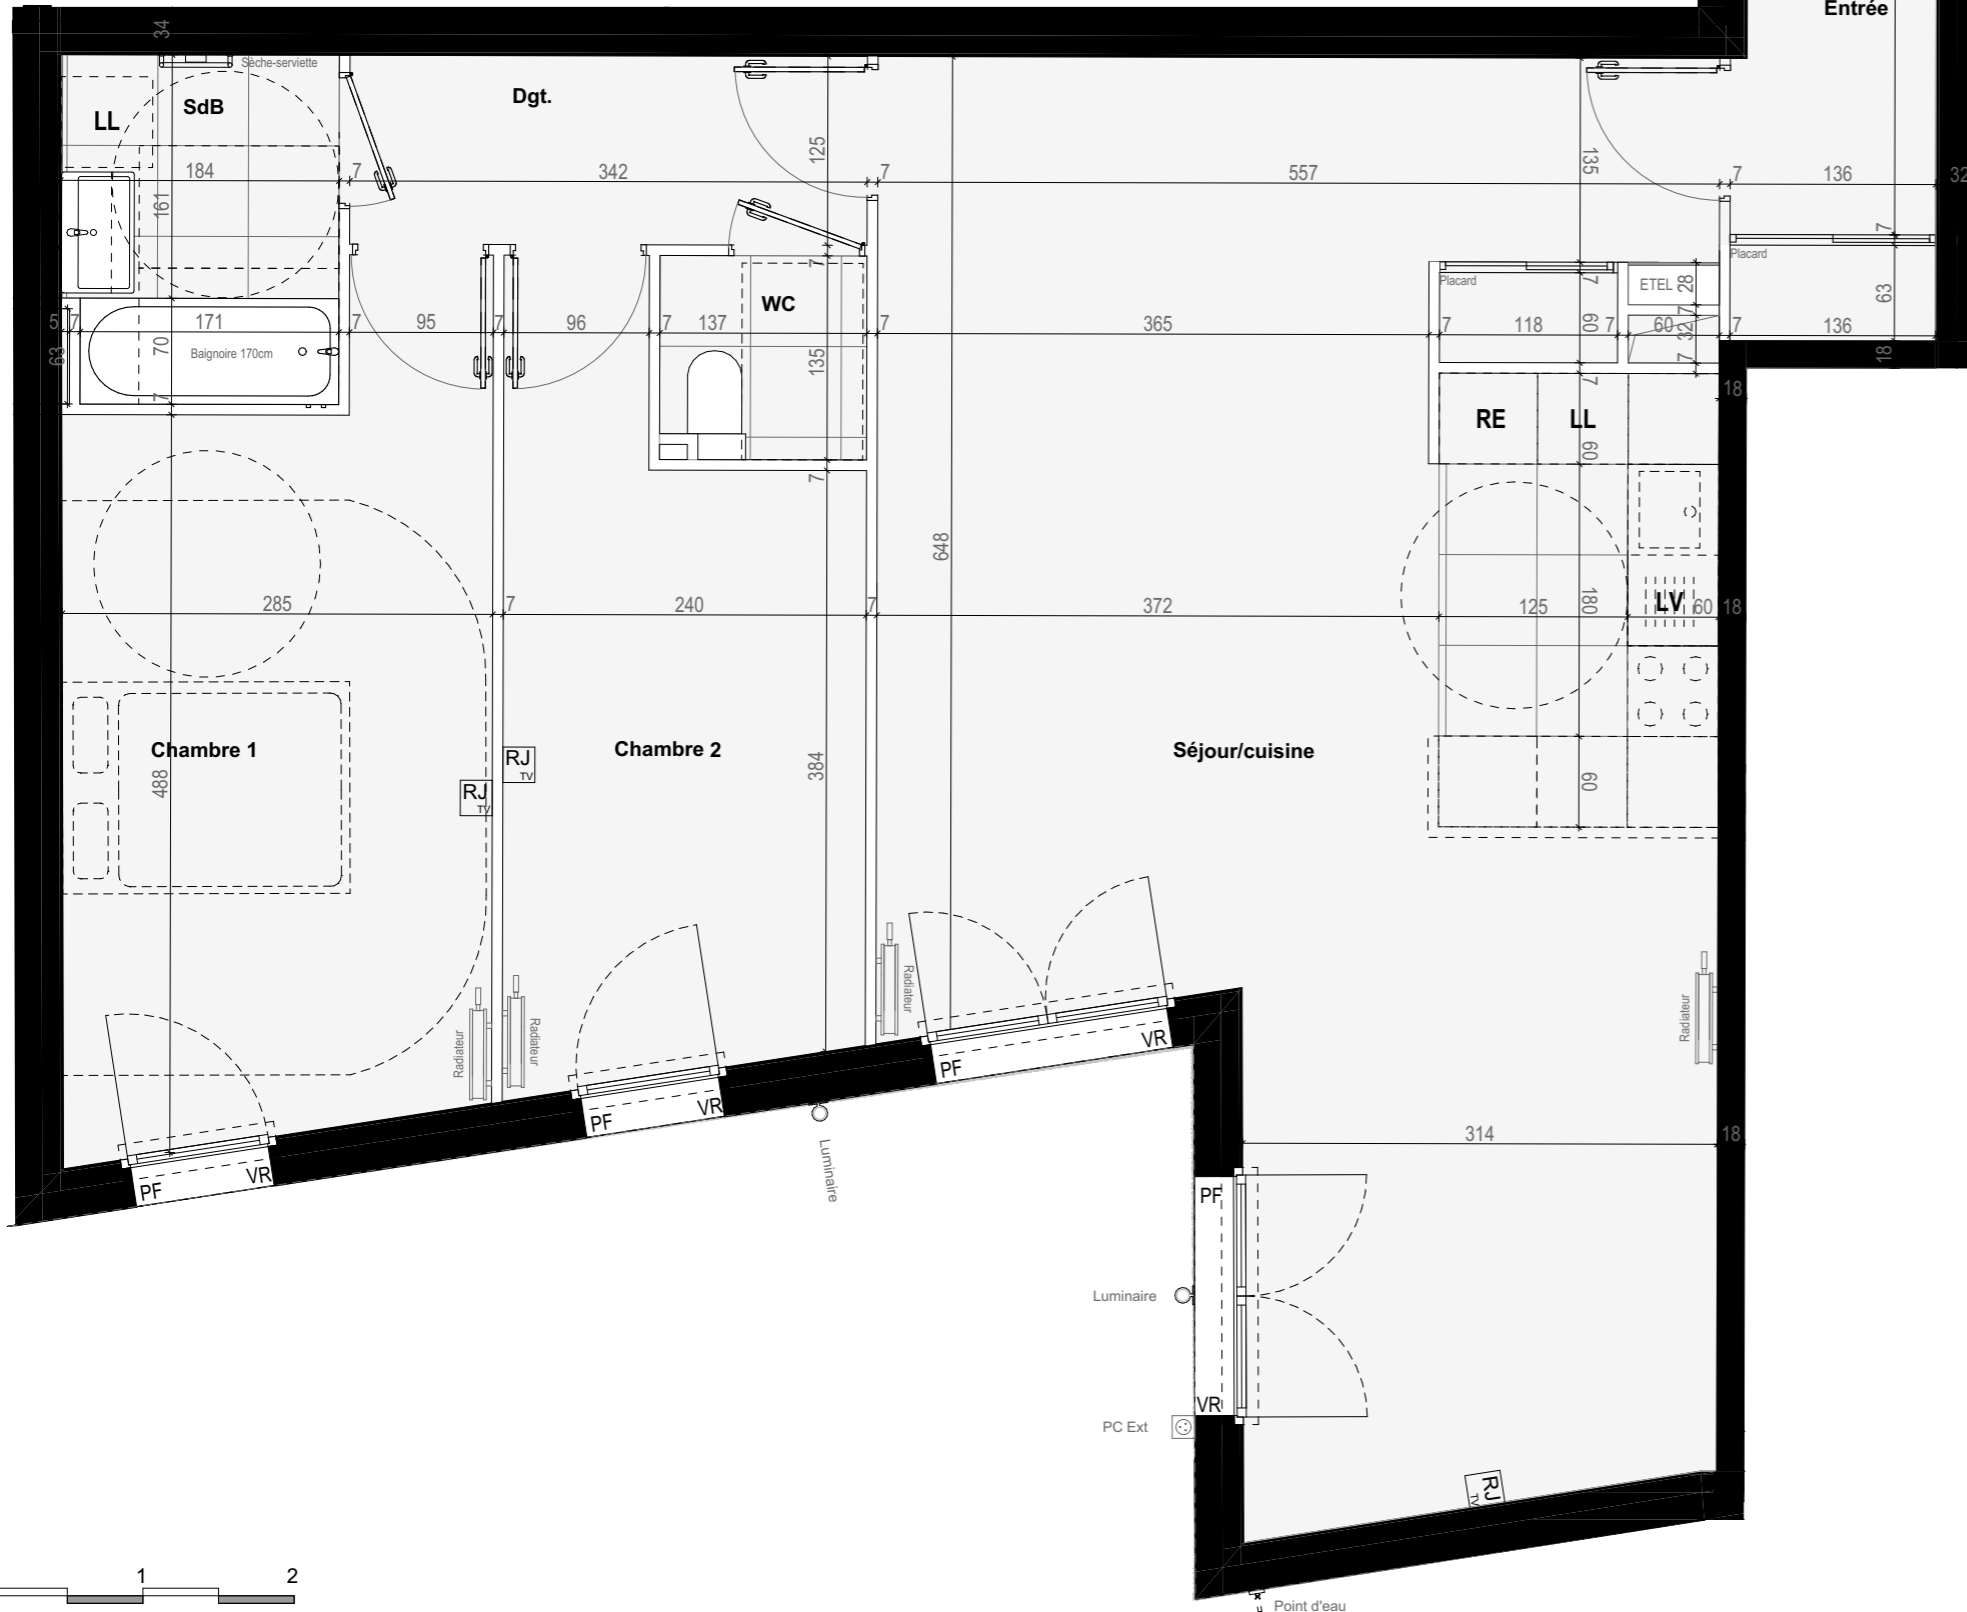

ENTREE

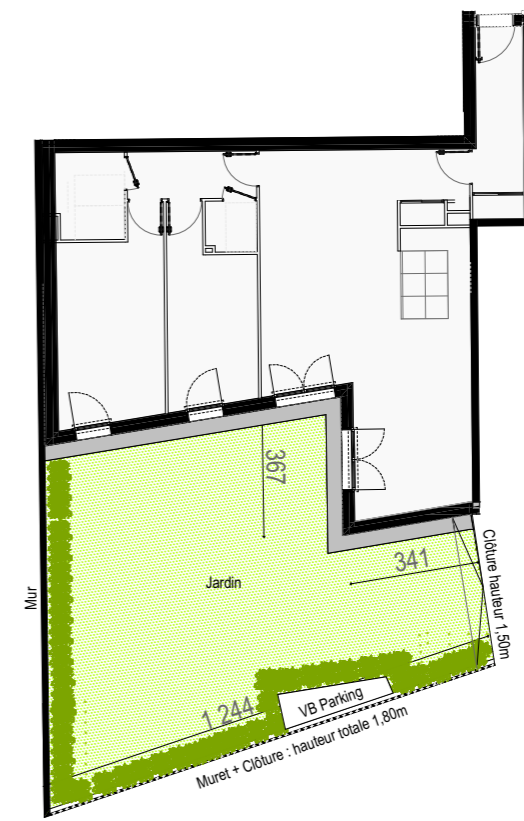

Plan des espaces extérieurs

LES TERRASSES DE GENTILLY

19 Logements à Gentilly
 41-43 Avenue Raspail
 PLAN DE COMMERCIALISATION

Étage	Rez-de-Chaussée
Type	T3

Tableau des surfaces

Surface habitable :

Chambre 1	14,6
Chambre 2	10,9
Cuisine / Séjour	44,7
Dgt	4,3
Entrée	6,5
SdB	4,2
WC	1,8

Surface habitable totale : **87,0 m²**


Espaces extérieurs :

Jardin	83,8
--------	------

Espaces extérieurs totaux : **83,8 m²**

Appartement T3-02

Localisation : Rez-de-Chaussée

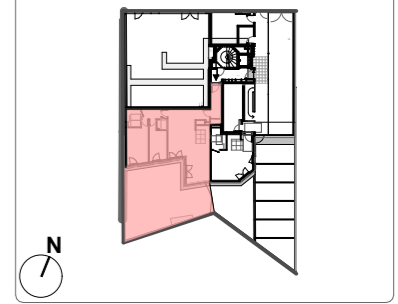

Date	Indice	Échelle
13/04/2026	07	1:50

Nota: Les équipements de la cuisine en pointillés ne sont pas fournis, réalisés ou contractuels. Les côtes et surfaces sont données sous réserve des impératifs de construction et des tolérances d'exécution. Ce plan peut subir des modifications dues à des impératifs techniques.

