


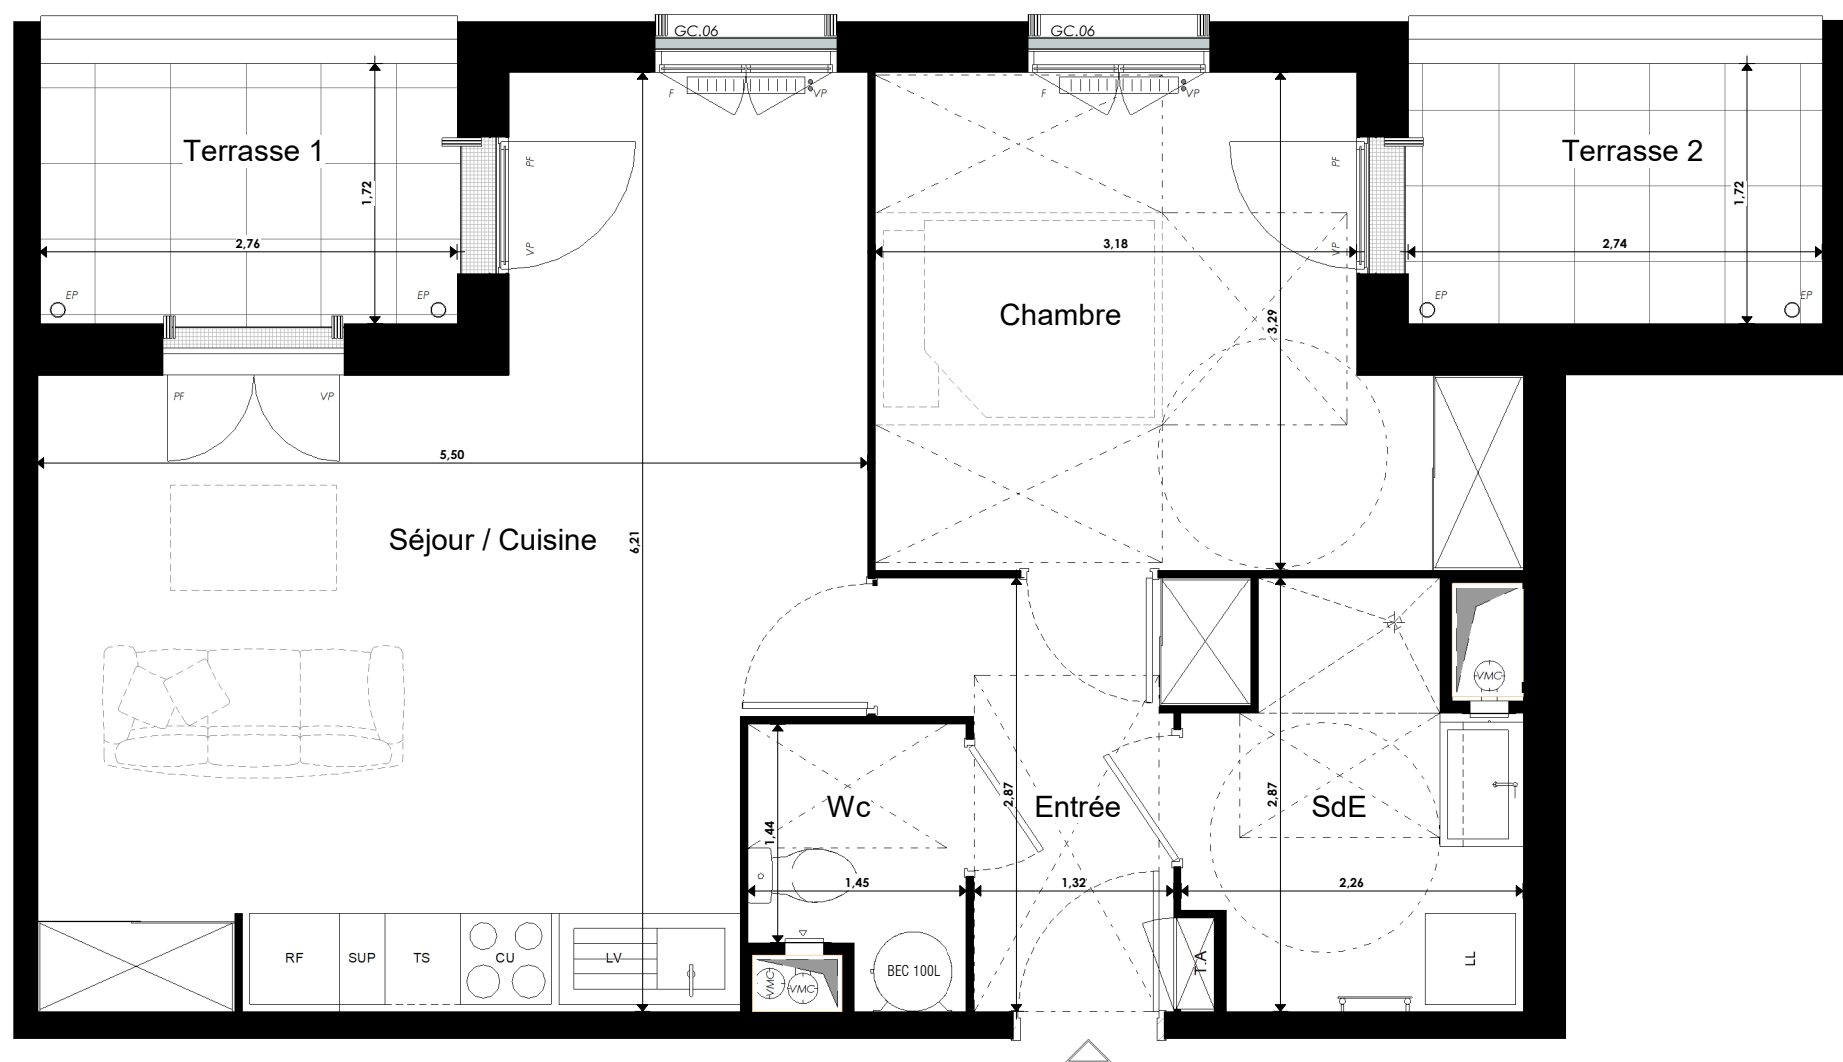

NOTA 1: le présent plan exprime la figure et les dispositions générales de l'appartement qui sont susceptibles de variations en fonction des nécessités technique et/ou administratives de la réalisation tant en qui concerne les dimensions et les équipements. Les surfaces indiquées sont approximatives, les retombées de poutres, les soffites, les faux plafonds, la dimension des gaines techniques sont figurés à titre indicatif. les équipements de cuisine ne sont pas fournis et les placards sont des espaces non aménagés.

NOTA 2: Toute modification est soumise à l'accord préalable de la société et du bureau de contrôle. Aucune modification affectant l'installation électrique, plomberie ou le cloisonnement ne pourra être pris en compte après le démarrage des travaux. Dans le cadre de la TMA, il ne sera pas accepté de modifications sur la structure, la porte d'entrée, les gaines techniques, la position du tableau électrique et des menuiseries extérieures.

NOTA 3: Les jardins pourront supporter une pente.


THIVERVAL-GRIGNON

5-7 rue de la Gare 78 850 THIVERVAL-GRIGNON



B006 T2

BATIMENT B

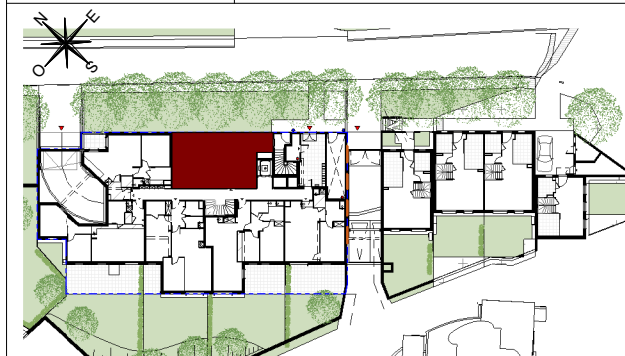

LOGEMENT	RDC
PIECES	SURF. HAB
Entrée	4,8 m²
Séjour / Cuisine	26,2 m²
Chambre	11,9 m²
SdE	5,3 m²
Wc	2,4 m²

TOTAL SURFACES HABITABLES	50,6 m²
----------------------------------	----------------

Terrasse 1	4,7 m²
Terrasse 2	4,7 m²

Plan conforme à la réglementation PMR

LEGENDE:			
	Soffite/Faux plafond		Descente EP
	Tableau d'Abonné		Gaine technique
PF F	Porte Fenêtre Fenêtre	VP VB	Volet Persiennés Volet Battant
		PV GC	Pare-vue Garde-Corps
CU RF	Cuisson Réfrigérateur	LV LL	Lave Vaisselle Lave Linge
		TS SUP	Tri selectif Linéaire complémentaire

NOTA: -Hauteur sous plafond des pièces, sauf mention particulière: 2.50 m
-La surface habitable des placards est incluse dans celle des pièces attenantes

NOTA: -Hauteur sous plafond des pièces, sauf mention particulière: 2.50 m
-La surface habitable des placards est incluse dans celle des pièces attenantes



7 bis, rue Edmond Valentin,
75 007 Paris

Indice: C

Date: 19.06.2026