


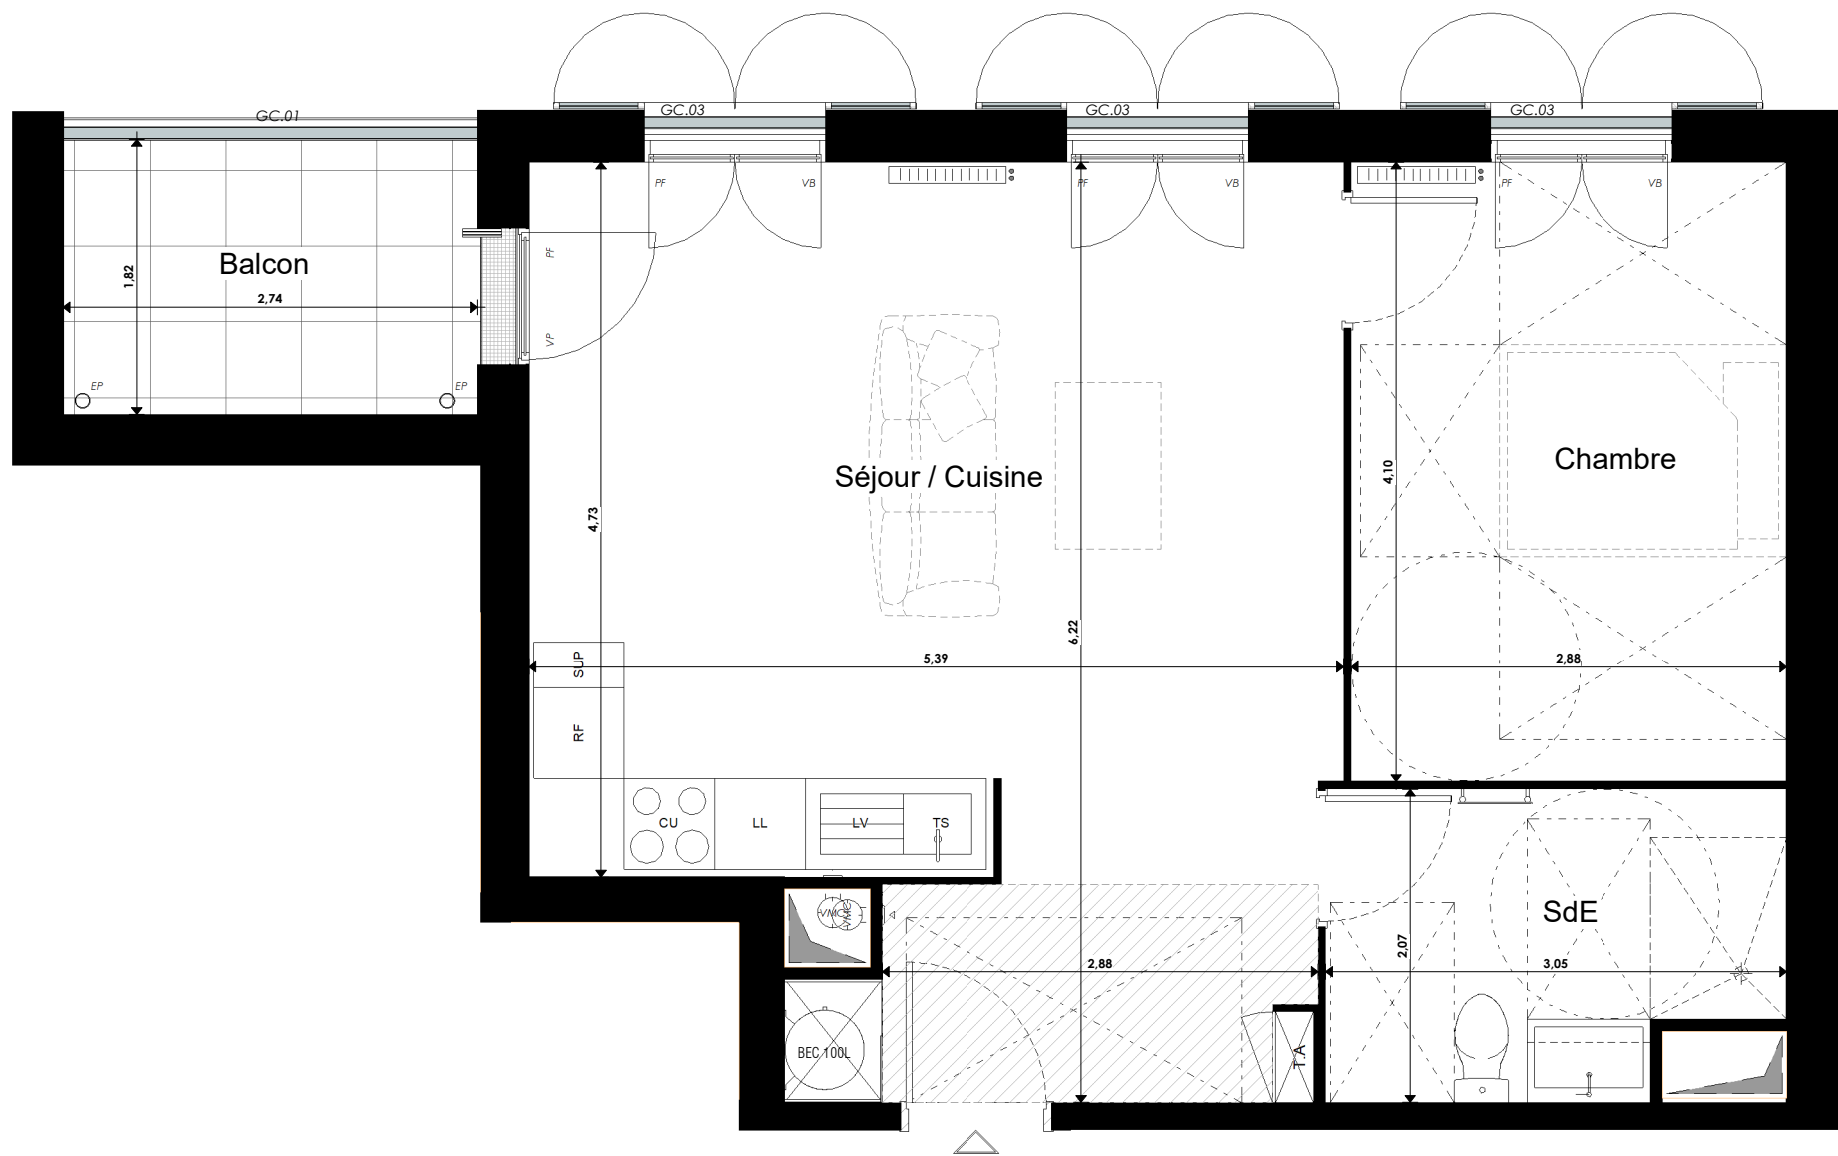

NOTA 1: le présent plan exprime la figure et les dispositions générales de l'appartement qui sont susceptibles de variations en fonction des nécessités technique et/ou administratives de la réalisation tant en qui concerne les dimensions et les équipements. Les surfaces indiquées sont approximatives, les retombées de poutres, les soffites, les faux plafonds, la dimension des gaines techniques sont figurés à titre indicatif. les équipements de cuisine ne sont pas fournis et les placards sont des espaces non aménagés.

NOTA 2: Toute modification est soumise à l'accord préalable de la société et du bureau de contrôle. Aucune modification affectant l'installation électrique, plomberie ou le cloisonnement ne pourra être pris en compte après le démarrage des travaux. Dans le cadre de la TMA, il ne sera pas accepté de modifications sur la structure, la porte d'entrée, les gaines techniques, la position du tableau électrique et des menuiseries extérieures.


NOTA 3: Les jardins pourront supporter une pente.

THIVERVAL-GRIGNON

5-7 rue de la Gare 78 850 THIVERVAL-GRIGNON



B106 T2	BATIMENT B
---------	------------

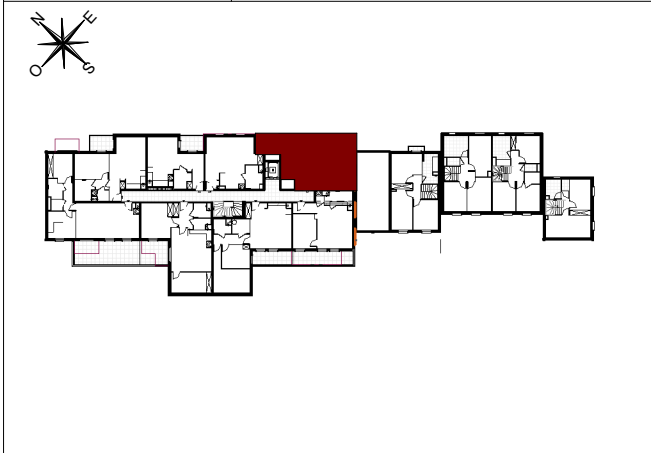


LOGEMENT	R+1
PIECES	SURF. HAB
Séjour / Cuisine	29,9 m²
Chambre	11,8 m²
SdE	5,8 m²

TOTAL SURFACES HABITABLES	47,5 m²
---------------------------	---------

Balcon	5,0 m²
--------	--------

Plan conforme à la réglementation PMR

LEGENDE:					
	Soffite/Faux plafond		EP	Descente EP	
	Tableau d'Abonné		Gaine technique		
PF	Porte Fenêtre	VP	Volet Persiennés	PV	Pare-vue
F	Fenêtre	VB	Volet Battant	GC	Garde-Corps
CU	Cuisson	LV	Lave Vaisselle	TS	Tri selectif
RF	Réfrigérateur	LL	Lave Linge	SUP	Linéaire complémentaire
NOTA: -Hauteur sous plafond des pièces, sauf mention particulière: 2.50 m -La surface habitable des placards est incluse dans celle des pièces attenantes					

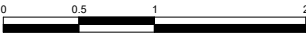

7 bis, rue Edmond Valentin,
75 007 Paris

Indice: C

Date: 19.06.2026