



PLAN JARDIN

NOTA 1: le présent plan exprime la figure et les dispositions générales de l'appartement qui sont susceptibles de variations en fonction des nécessités technique et/ou administratives de la réalisation tant en qui concerne les dimensions et les équipements. Les surfaces indiquées sont approximatives, les retombées de poutres, les soffites, les faux plafonds, la dimension des gaines techniques sont figurés à titre indicatif. les équipements de cuisine ne sont pas fournis et les placards sont des espaces non aménagés.

NOTA 2: Toute modification est soumise à l'accord préalable de la société et du bureau de contrôle. Aucune modification affectant l'installation électrique, plomberie ou le cloisonnement ne pourra être pris en compte après le démarrage des travaux. Dans le cadre de la TMA, il ne sera pas accepté de modifications sur la structure, la porte d'entrée, les gaines techniques, la position du tableau électrique et des menuiseries extérieures.

NOTA 3: Les jardins pourront supporter une pente.

THIVERVAL-GRIGNON

5-7 rue de la Gare 78 850 THIVERVAL-GRIGNON



M006 Jardin T4	MAISON 006
MAISON	RDC
PIECES	SURFACE
RDC	
Entrée	5,4 m²
Séjour	24,2 m²
Cuisine	9,2 m²
SdE	4,3 m²
Rgt	2,2 m²
Rgt	0,7 m²
R+1	
Chambre 1	13,2 m²
Chambre 2	11,9 m²
Chambre 3	10,7 m²
Dgt 1	2,9 m²
SdB	6,3 m²
TOTAL SURFACES HABITABLES	
91,0 m²	
Jardin 2	39,1 m²
Balcon	0,9 m²
Jardin 1	11,6 m²

Plan conforme à la réglementation PMR

LEGENDE:			
	Soffite/Faux plafond		EP Descente EP
	Tableau d'Abonné		Gaine technique
PF Porte Fenêtre	VP Volet Persiennés	PV Pare-vue	
F Fenêtre	VB Volet Battant	GC Garde-Corps	
CU Cuisson	LV Lave Vaisselle	TS Tri selectif	
RF Réfrigérateur	LL Lave Linge	SUP Linéaire complémentaire	
NOTA: -Hauteur sous plafond des pièces, sauf mention particulière: 2.50 m			
-La surface habitable des placards est incluse dans celle des pièces attenantes			



7 bis, rue Edmond Valentin,
75 007 Paris

THIVERVAL-GRIGNON

5-7 rue de la Gare 78 850 THIVERVAL-GRIGNON



M006-N00-N01
T4

MAISON 006



MAISON	RDC / R+1
PIECES	SURFACE

RDC	
Entrée	5,4 m²
Séjour	24,2 m²
Cuisine	9,2 m²
SdE	4,3 m²
Rgt	2,2 m²
Rgt	0,7 m²

R+1	
Chambre 1	13,2 m²
Chambre 2	11,9 m²
Chambre 3	10,7 m²
Dgt 1	2,9 m²
SdB	6,3 m²


TOTAL SURFACES HABITABLES	91,0 m²
----------------------------------	----------------

Jardin 2	39,1 m²
Balcon	0,9 m²
Jardin 1	11,6 m²

Plan conforme à la réglementation PMR

LEGENDE:			
	Soffite/Faux plafond		EP Descente EP
	Tableau d'Abonné		Gaine technique
	PF Porte Fenêtre		VP Volet Persiennés
	F Fenêtre		VB Volet Battant
	PV Pare-vue		GC Garde-Corps
	CU Cuisson		LV Lave Vaisselle
	RF Réfrigérateur		LL Lave Linge
	TS Tri selectif		SUP Linéaire complémentaire


NOTA: -Hauteur sous plafond des pièces, sauf mention particulière: 2.50 m
-La surface habitable des placards est incluse dans celle des pièces attenantes

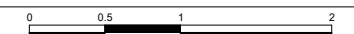


7 bis, rue Edmond Valentin,
75 007 Paris

Indice: C


Date: 19.06.2026

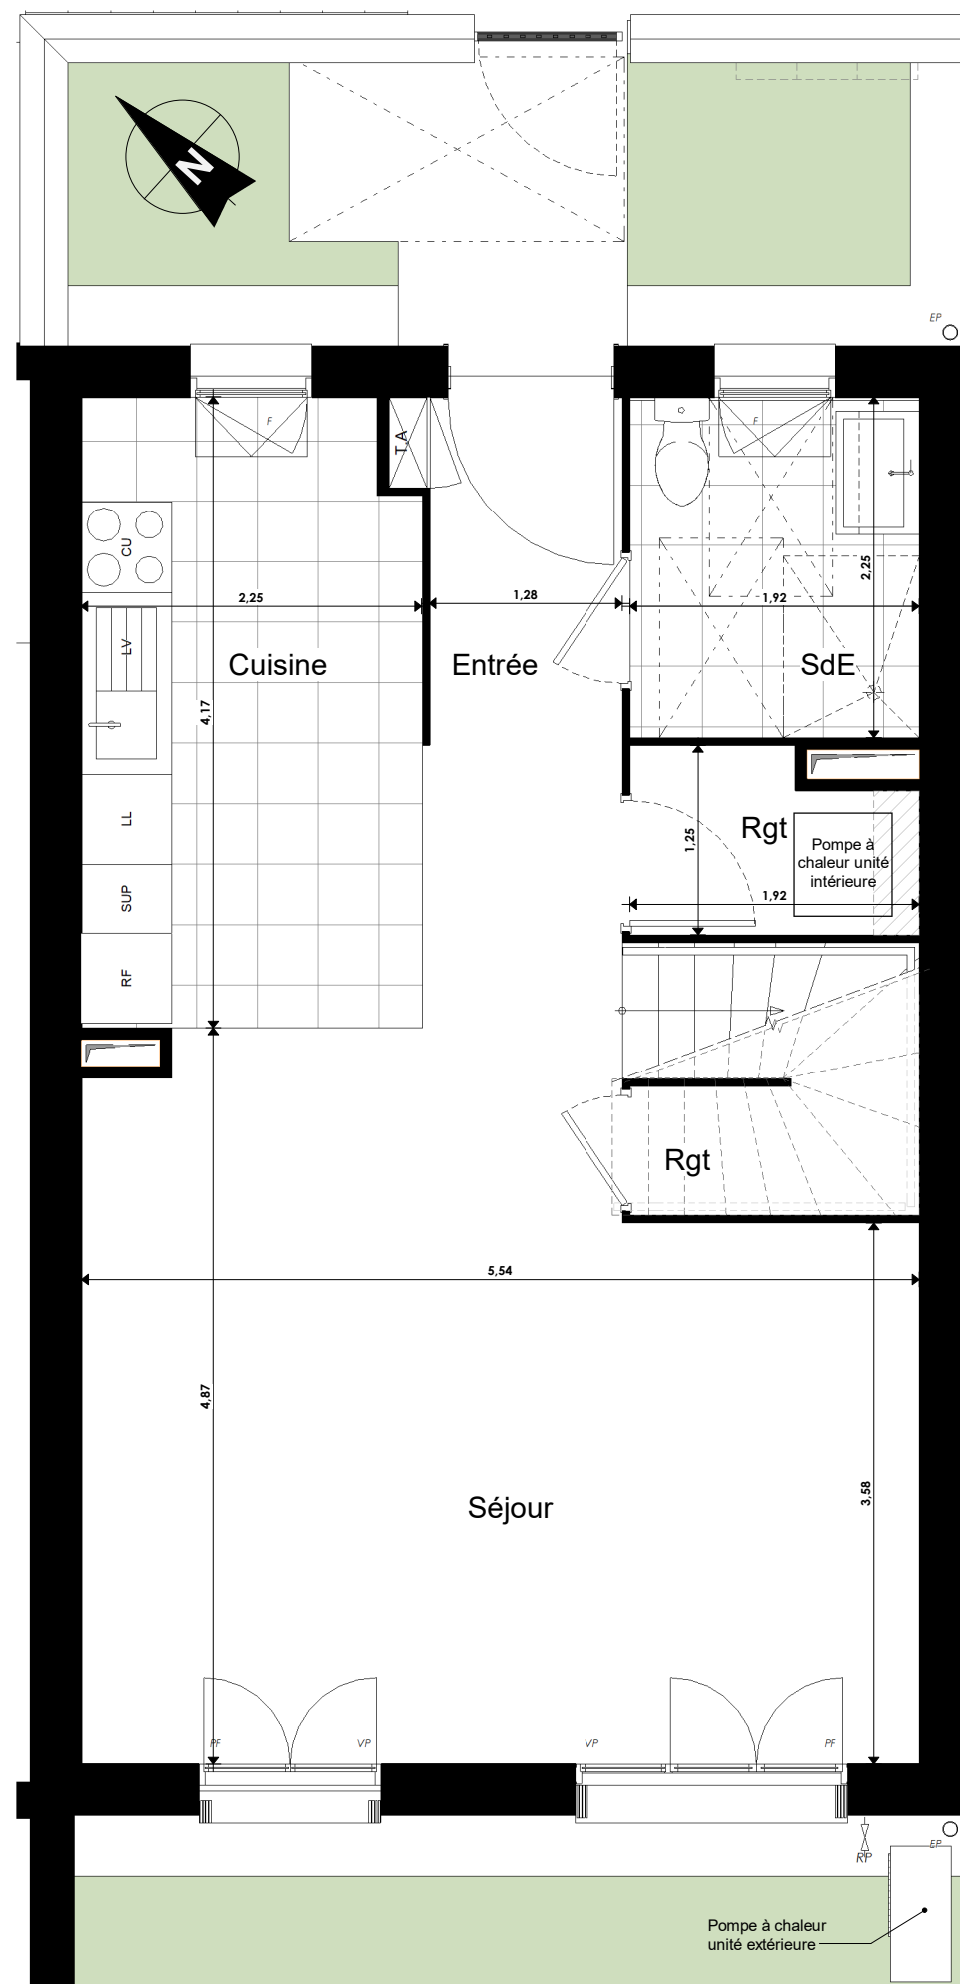

PLAN RDC

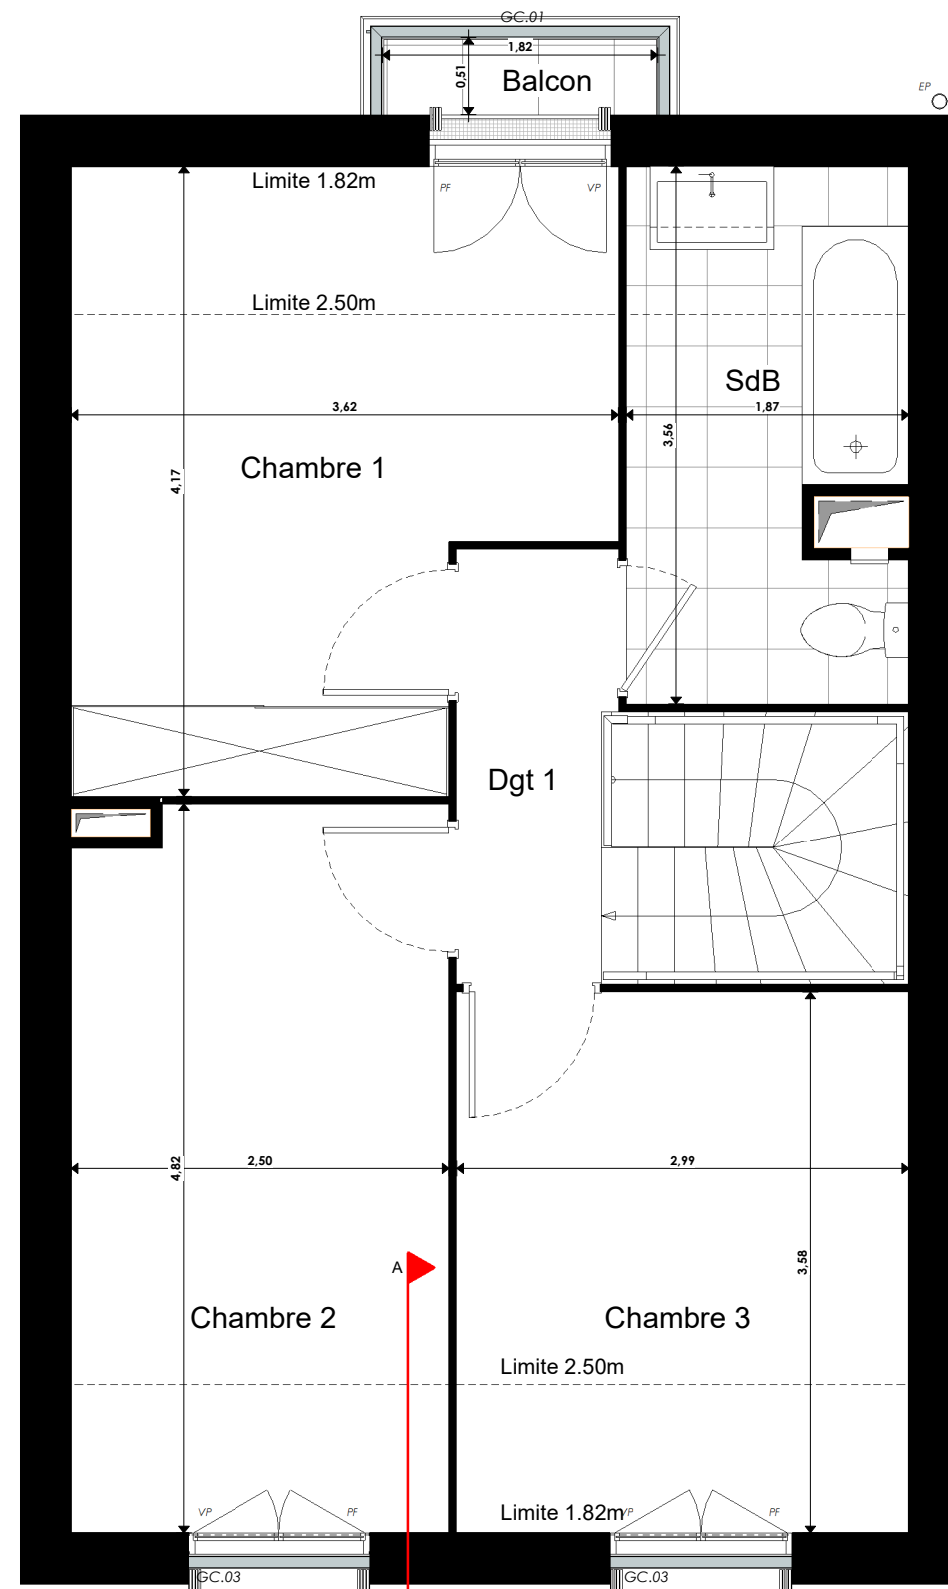

PLAN R+1

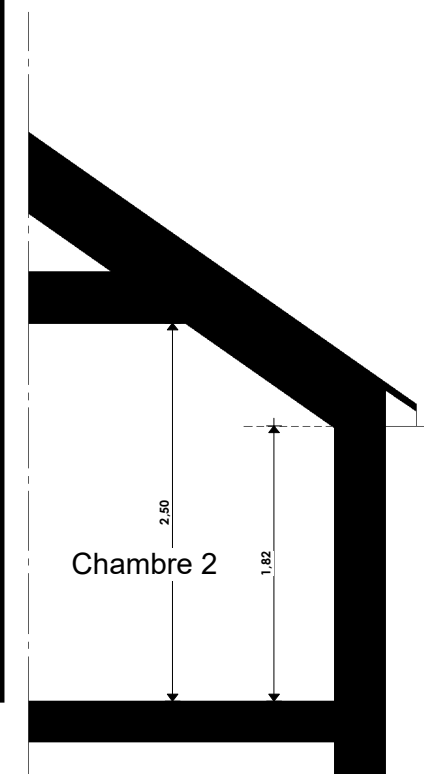

Coupe A

NOTA 1: le présent plan exprime la figure et les dispositions générales de l'appartement qui sont susceptibles de variations en fonction des nécessités technique et/ou administratives de la réalisation tant en qui concerne les dimensions et les équipements. Les surfaces indiquées sont approximatives, les retombées de poutres, les soffites, les faux plafonds, la dimension des gaines techniques sont figurés à titre indicatif. les équipements de cuisine ne sont pas fournis et les placards sont des espaces non aménagés.

NOTA 2: Toute modification est soumise à l'accord préalable de la société et du bureau de contrôle. Aucune modification affectant l'installation électrique, plomberie ou le cloisonnement ne pourra être pris en compte après le démarrage des travaux. Dans le cadre de la TMA, il ne sera pas accepté de modifications sur la structure, la porte d'entrée, les gaines techniques, la position du tableau électrique et des menuiseries extérieures.

NOTA 3: Les jardins pourront supporter une pente.