


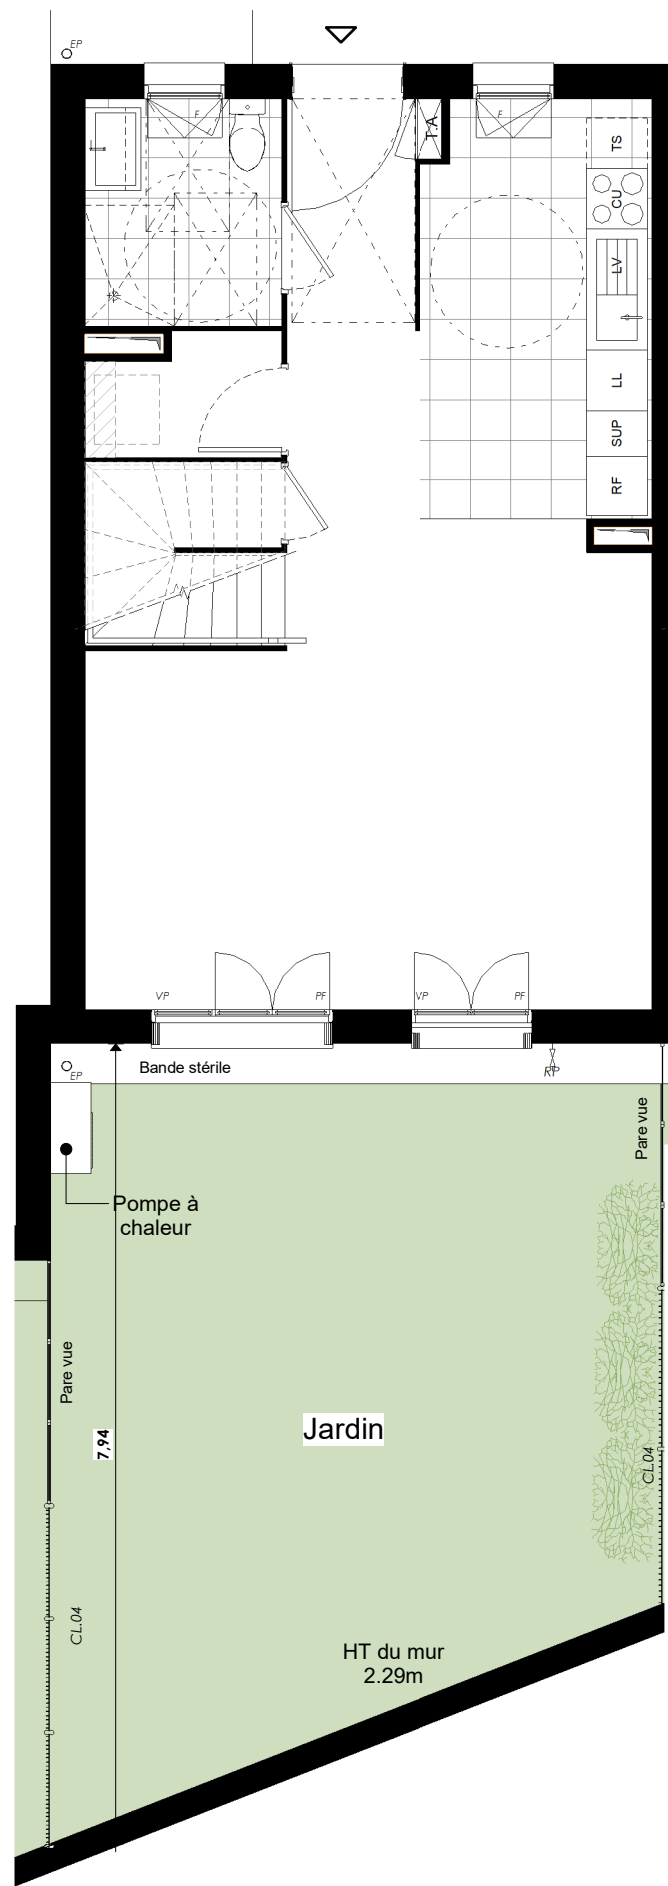

PLAN JARDIN

NOTA 1: le présent plan exprime la figure et les dispositions générales de l'appartement qui sont susceptibles de variations en fonction des nécessités technique et/ou administratives de la réalisation tant en qui concerne les dimensions et les équipements. Les surfaces indiquées sont approximatives, les retombées de poutres, les soffites, les faux plafonds, la dimension des gaines techniques sont figurés à titre indicatif. les équipements de cuisine ne sont pas fournis et les placards sont des espaces non aménagés.

NOTA 2: Toute modification est soumise à l'accord préalable de la société et du bureau de contrôle. Aucune modification affectant l'installation électrique, plomberie ou le cloisonnement ne pourra être pris en compte après le démarrage des travaux. Dans le cadre de la TMA, il ne sera pas accepté de modifications sur la structure, la porte d'entrée, les gaines techniques, la position du tableau électrique et des menuiseries extérieures.

NOTA 3: Les jardins pourront supporter une pente.

THIVERVAL-GRIGNON

5-7 rue de la Gare 78 850 THIVERVAL-GRIGNON



M007 Jardin T4	MAISON 007
MAISON	RDC
PIECES	SURFACE
RDC	
Entrée	5,4 m²
Séjour	24,6 m²
Cuisine	9,4 m²
SdE	4,4 m²
Rgt	3,0 m²
R+1	
Chambre 1	11,1 m²
Chambre 2	9,7 m²
Chambre 3	12,3 m²
Dgt 1	3,8 m²
SdB	7,4 m²
Wc	1,5 m²
TOTAL SURFACES HABITABLES	
92,6 m²	

Jardin	40,9 m²
--------	---------

Plan conforme à la réglementation PMR

LEGENDE:			
	Soffite/Faux plafond		Descente EP
	Tableau d'Abonné		Gaine technique
PF	Porte Fenêtre	VP	Volet Persiennés
F	Fenêtre	VB	Volet Battant
		PV	Pare-vue
		GC	Garde-Corps
CU	Cuisson	LV	Lave Vaisselle
RF	Réfrigérateur	LL	Lave Linge
		TS	Tri selectif
		SUP	Linéaire complémentaire

NOTA: -Hauteur sous plafond des pièces, sauf mention particulière: 2.50 m
-La surface habitable des placards est incluse dans celle des pièces attenantes

0


0.5

1

2



7 bis, rue Edmond Valentin,
75 007 Paris

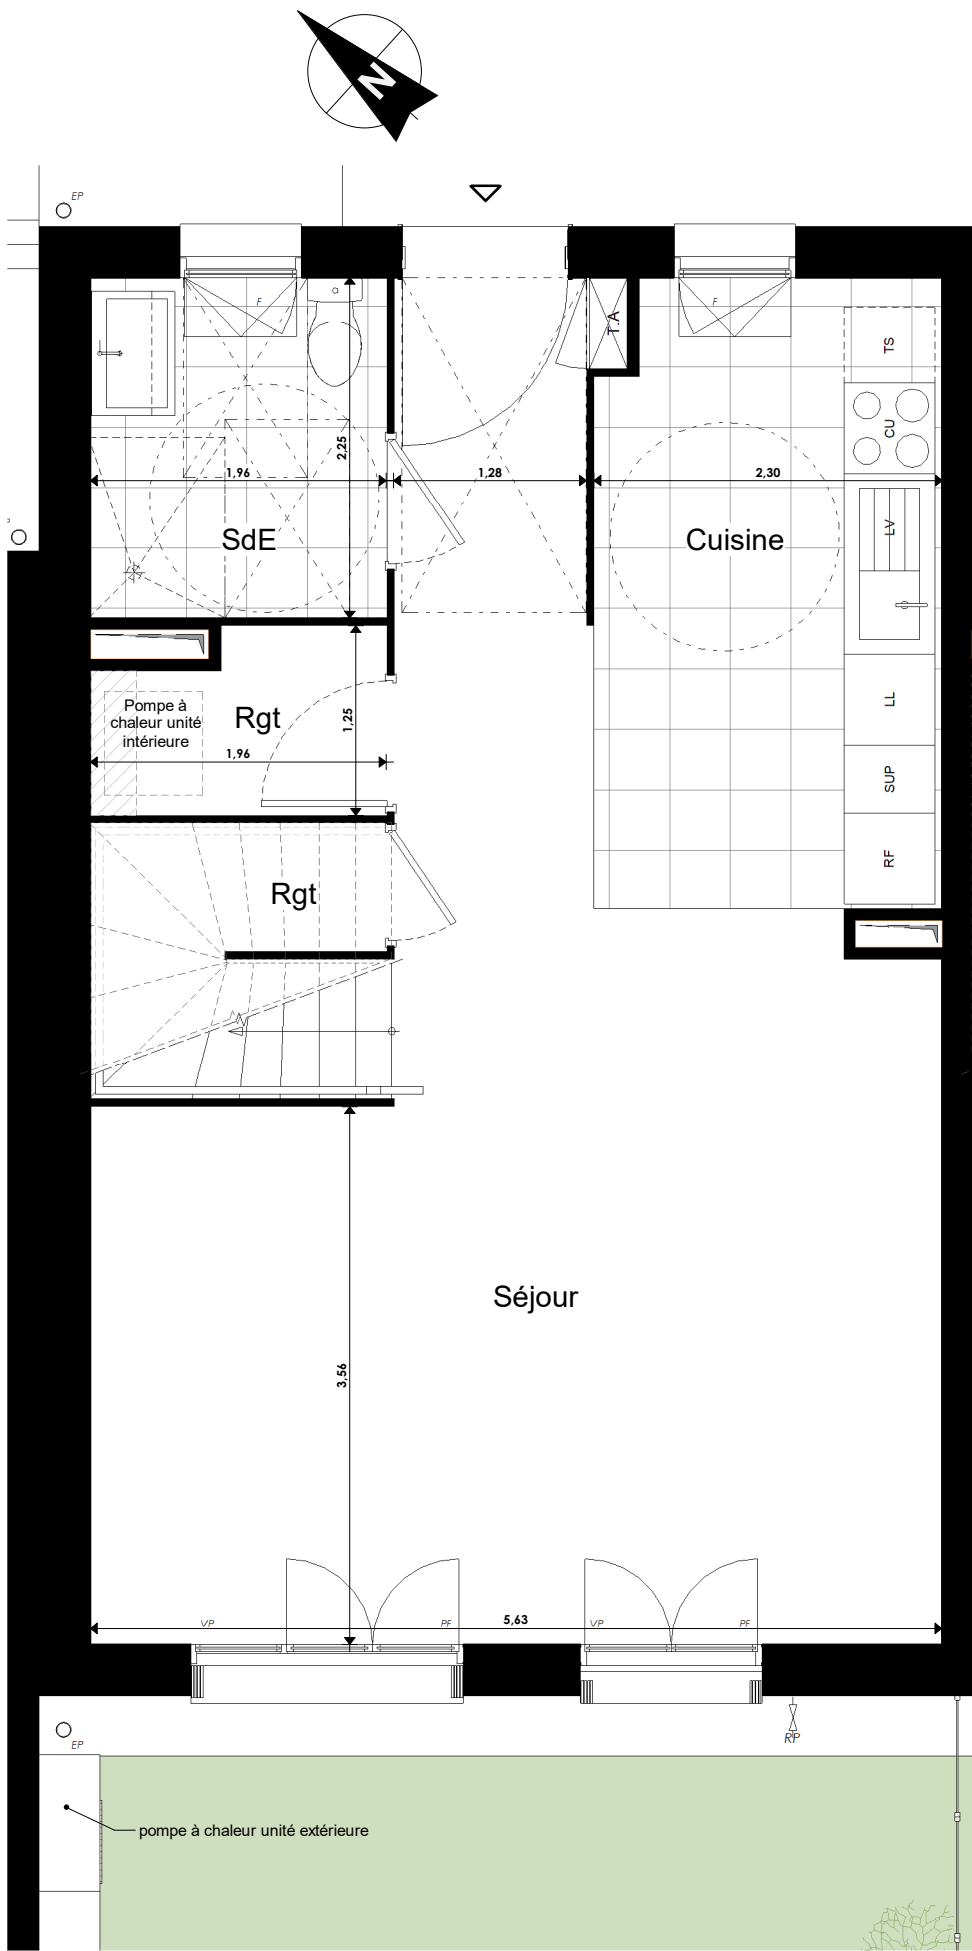


PLAN RDC

NOTA 1: le présent plan exprime la figure et les dispositions générales de l'appartement qui sont susceptibles de variations en fonction des nécessités technique et/ou administratives de la réalisation tant en qui concerne les dimensions et les équipements. Les surfaces indiquées sont approximatives, les retombées de poutres, les soffites, les faux plafonds, la dimension des gaines techniques sont figurés à titre indicatif. les équipements de cuisine ne sont pas fournis et les placards sont des espaces non aménagés.

NOTA 2: Toute modification est soumise à l'accord préalable de la société et du bureau de contrôle. Aucune modification affectant l'installation électrique, plomberie ou le cloisonnement ne pourra être pris en compte après le démarrage des travaux. Dans le cadre de la TMA, il ne sera pas accepté de modifications sur la structure, la porte d'entrée, les gaines techniques, la position du tableau électrique et des menuiseries extérieures.

NOTA 3: Les jardins pourront supporter une pente.

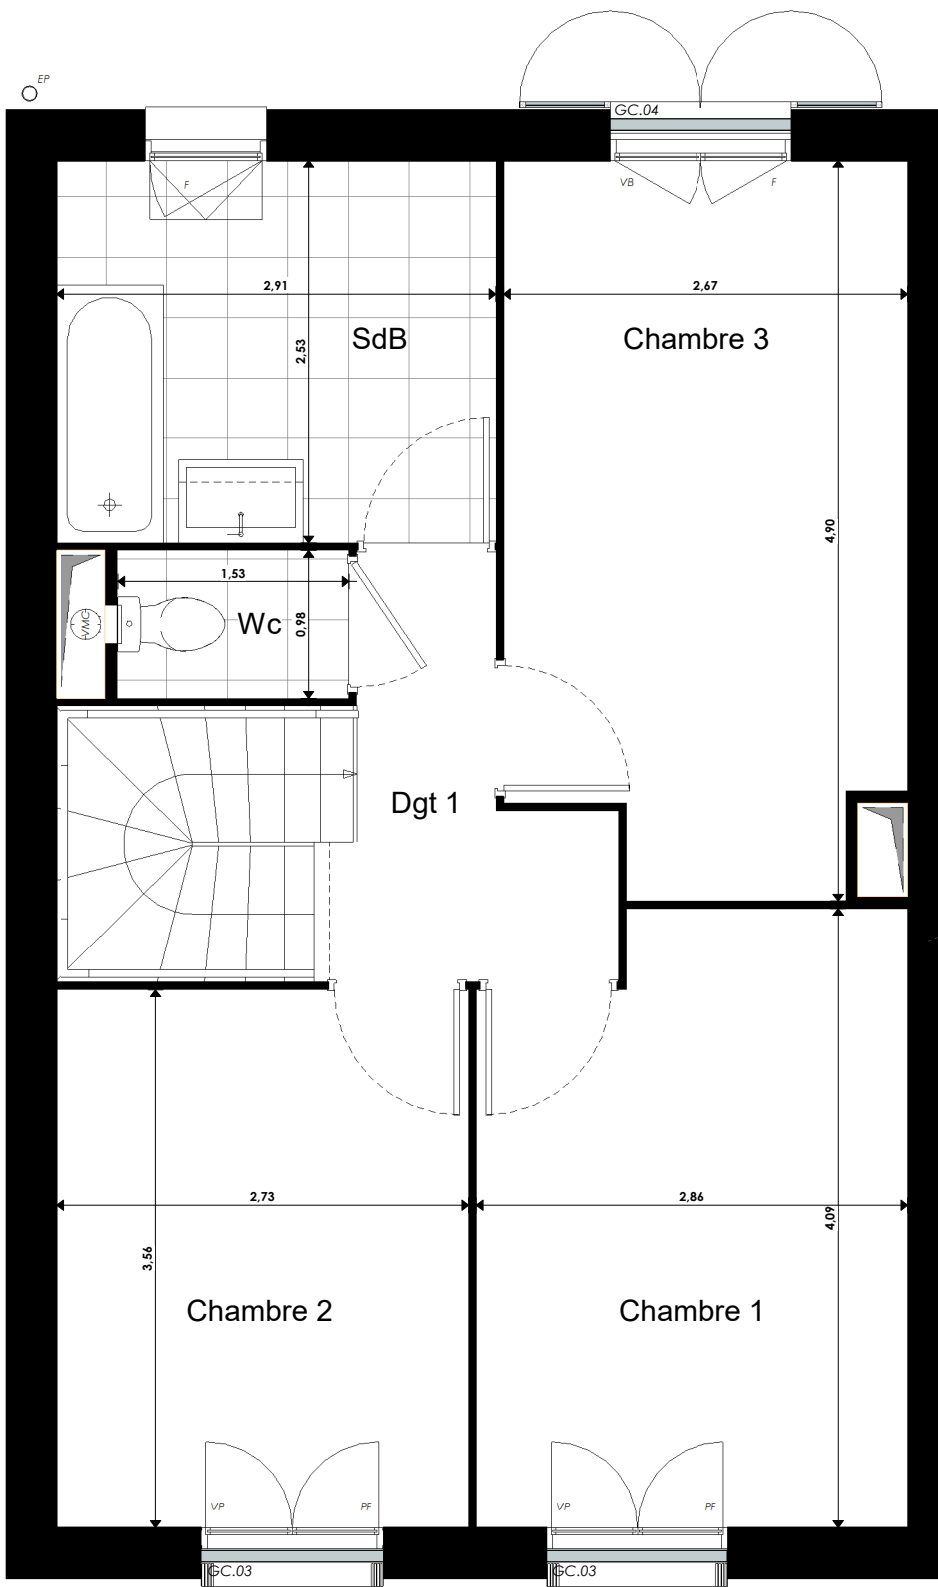

THIVERVAL-GRIGNON

5-7 rue de la Gare 78 850 THIVERVAL-GRIGNON



M007-N00-N01
T4

MAISON 007



MAISON	RDC / R+1
PIECES	SURFACE


RDC	
Entrée	5,4 m ²
Séjour	24,6 m ²
Cuisine	9,4 m ²
SdE	4,4 m ²
Rgt	3,0 m ²
R+1	
Chambre 1	11,1 m ²
Chambre 2	9,7 m ²
Chambre 3	12,3 m ²
Dgt 1	3,8 m ²
SdB	7,4 m ²
Wc	1,5 m ²

TOTAL SURFACES HABITABLES	92,6 m²
----------------------------------	---------------------------

Jardin	40,9 m ²
--------	---------------------

Plan conforme à la réglementation PMR


LEGENDE:			
	Soffite/Faux plafond		EP Descente EP
	Tableau d'Abonné		Gaine technique
PF Porte Fenêtre	VP Volet Persiennés	PV Pare-vue	
F Fenêtre	VB Volet Battant	GC Garde-Corps	
CU Cuisson	LV Lave Vaisselle	TS Tri selectif	
RF Réfrigérateur	LL Lave Linge	SUP Linéaire complémentaire	
NOTA: -Hauteur sous plafond des pièces, sauf mention particulière: 2.50 m -La surface habitable des placards est incluse dans celle des pièces attenantes			

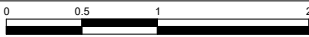

7 bis, rue Edmond Valentin,
75 007 Paris

Indice: C

Date: 19.06.2026

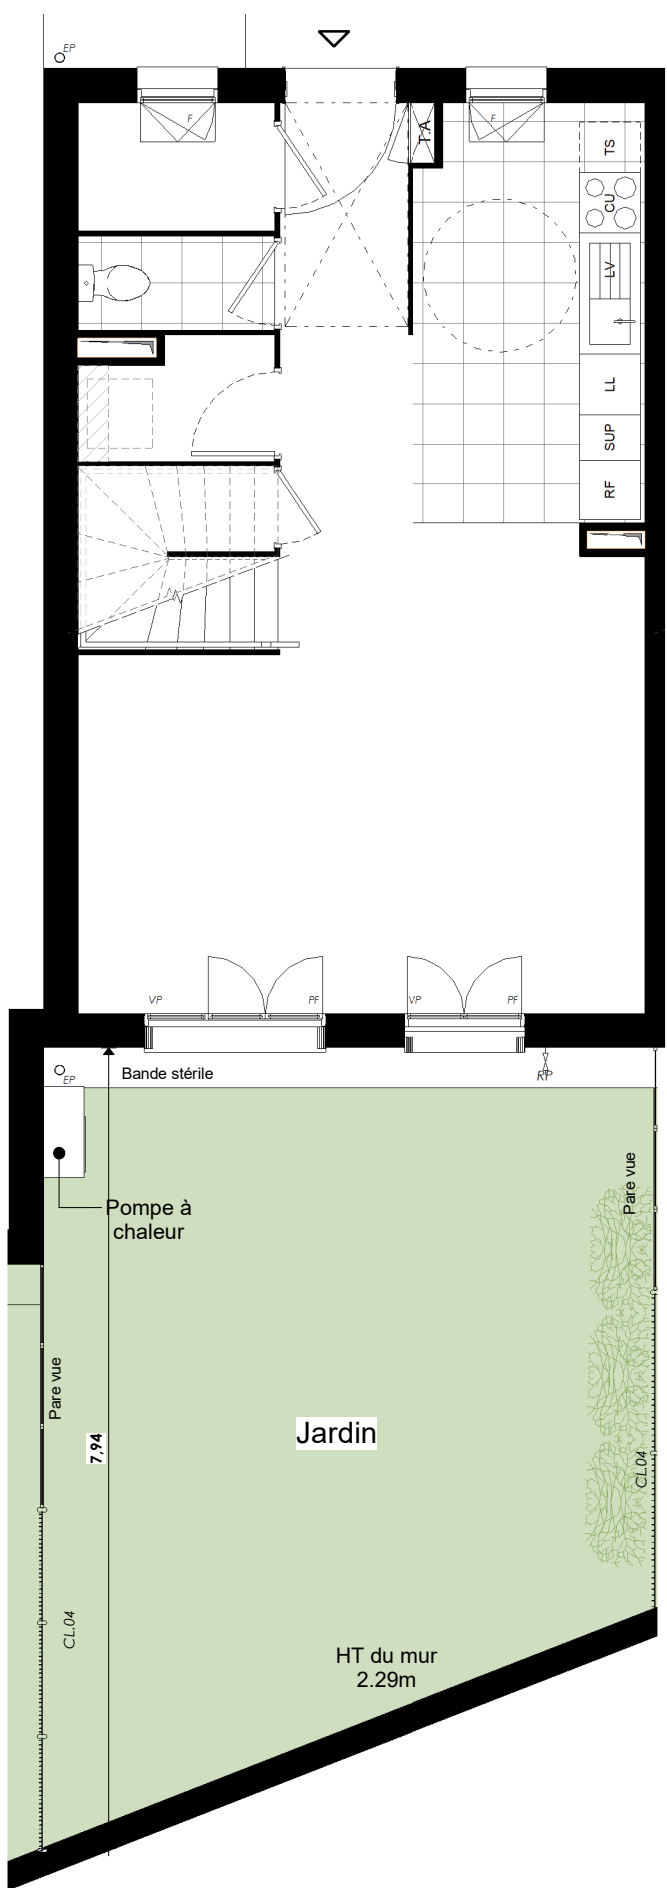

PLAN NON PMR

PLAN JARDIN

NOTA 1: le présent plan exprime la figure et les dispositions générales de l'appartement qui sont susceptibles de variations en fonction des nécessités technique et/ou administratives de la réalisation tant en qui concerne les dimensions et les équipements. Les surfaces indiquées sont approximatives, les retombées de poutres, les soffites, les faux plafonds, la dimension des gaines techniques sont figurés à titre indicatif. les équipements de cuisine ne sont pas fournis et les placards sont des espaces non aménagés.

NOTA 2: Toute modification est soumise à l'accord préalable de la société et du bureau de contrôle. Aucune modification affectant l'installation électrique, plomberie ou le cloisonnement ne pourra être pris en compte après le démarrage des travaux. Dans le cadre de la TMA, il ne sera pas accepté de modifications sur la structure, la porte d'entrée, les gaines techniques, la position du tableau électrique et des menuiseries extérieures.


NOTA 3: Les jardins pourront supporter une pente.

THIVERVAL-GRIGNON

5-7 rue de la Gare 78 850 THIVERVAL-GRIGNON



M007 Jardin T4 Variante	MAISON 007
-------------------------	------------

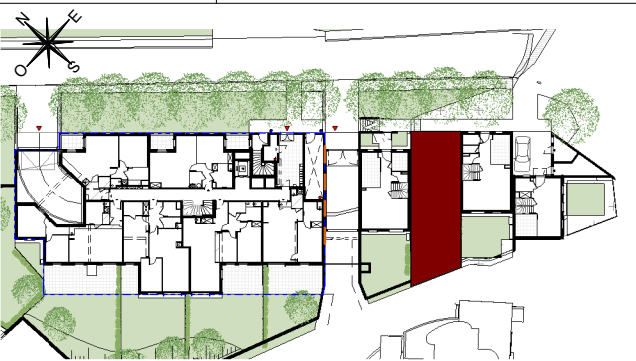

MAISON	RDC
PIECES	SURFACE

RDC	
Entrée	5,4 m²
Séjour	24,6 m²
Cuisine	9,4 m²
Wc	1,8 m²
Dressing	2,5 m²
Rgt	3,0 m²
R+1	
Chambre 1	11,1 m²
Chambre 2	9,7 m²
Chambre 3	12,3 m²
Dgt 1	3,8 m²
SdB	7,4 m²
Wc	1,5 m²

TOTAL SURFACES HABITABLES	92,5 m²
---------------------------	---------

Jardin	40,9 m²
--------	---------

LEGENDE:

Soffite/Faux plafond

Tableau d'Abonné

PF

Porte Fenêtre

F

Fenêtre

CU

Cuisson

RF

Réfrigérateur

VP

Volet Persiennés

VB

Volet Battant

LV

Lave Vaisselle

LL

Lave Linge

PV

Pare-vue

GC

Garde-Corps

TS

Tri selectif

SUP

Linéaire complémentaire

EP

Descente EP

Gaine technique

NOTA: -Hauteur sous plafond des pièces, sauf mention particulière: 2.50 m
-La surface habitable des placards est incluse dans celle des pièces attenantes

0

0.5


1

2

P

PALLADIO

7 bis, rue Edmond Valentin,
75 007 Paris

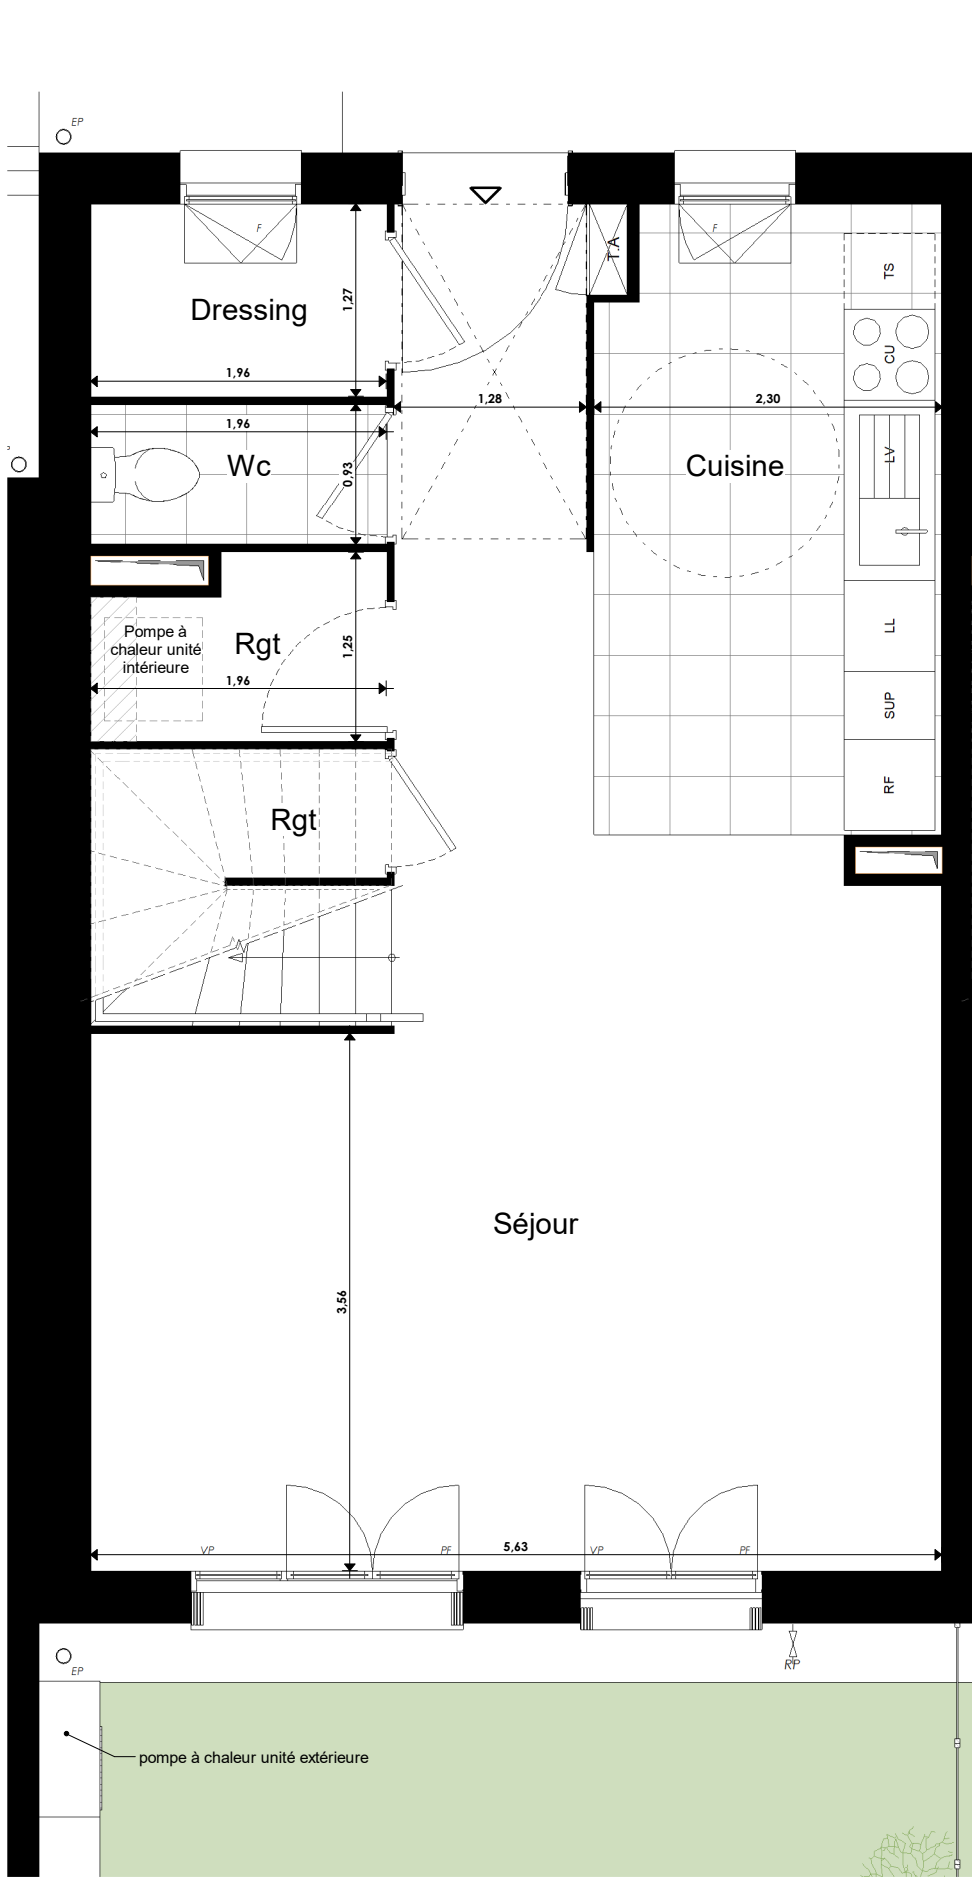


PLAN RDC

NOTA 1: le présent plan exprime la figure et les dispositions générales de l'appartement qui sont susceptibles de variations en fonction des nécessités technique et/ou administratives de la réalisation tant en qui concerne les dimensions et les équipements. Les surfaces indiquées sont approximatives, les retombées de poutres, les soffites, les faux plafonds, la dimension des gaines techniques sont figurés à titre indicatif. les équipements de cuisine ne sont pas fournis et les placards sont des espaces non aménagés.

NOTA 2: Toute modification est soumise à l'accord préalable de la société et du bureau de contrôle. Aucune modification affectant l'installation électrique, plomberie ou le cloisonnement ne pourra être pris en compte après le démarrage des travaux. Dans le cadre de la TMA, il ne sera pas accepté de modifications sur la structure, la porte d'entrée, les gaines techniques, la position du tableau électrique et des menuiseries extérieures.

NOTA 3: Les jardins pourront supporter une pente.

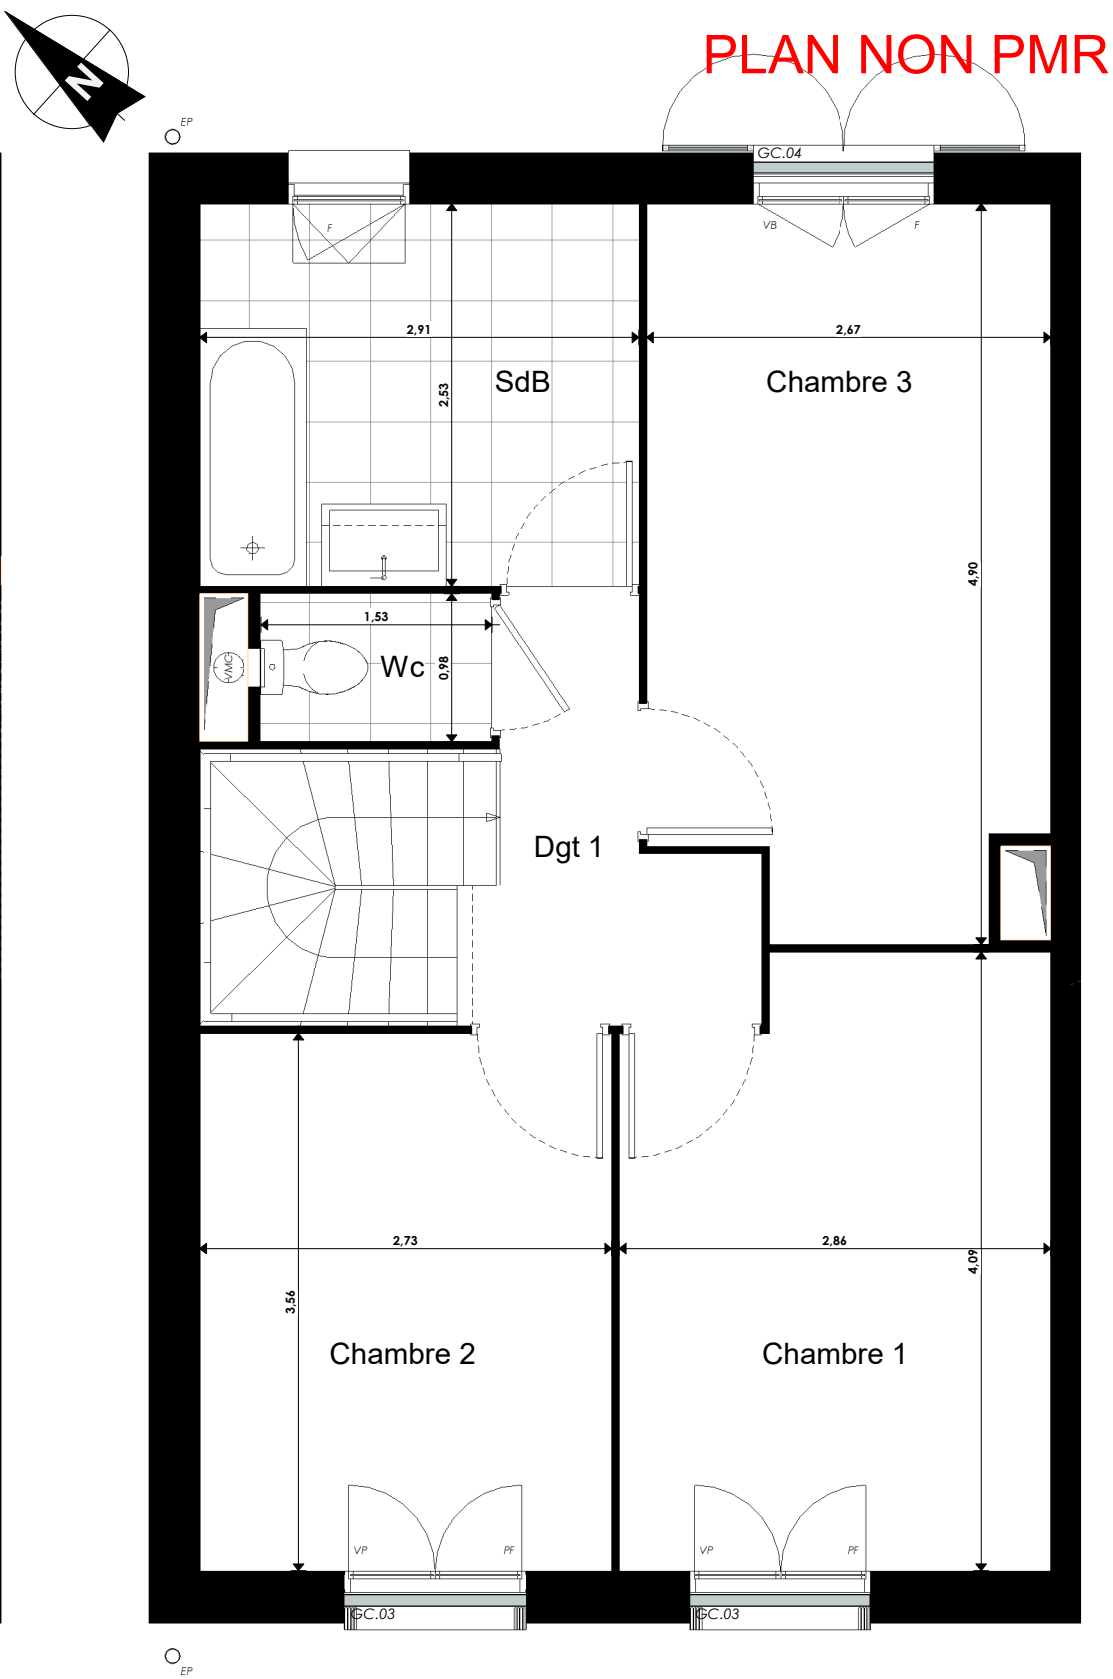

PLAN NON PMR

THIVERVAL-GRIGNON

5-7 rue de la Gare 78 850 THIVERVAL-GRIGNON



M007-N00-N01
T4 Variante

MAISON 007



MAISON	R+1
PIECES	SURFACE

RDC	
Entrée	5,4 m ²
Séjour	24,6 m ²
Cuisine	9,4 m ²
Wc	1,8 m ²
Dressing	2,5 m ²
Rgt	3,0 m ²
R+1	
Chambre 1	11,1 m ²
Chambre 2	9,7 m ²
Chambre 3	12,3 m ²
Dgt 1	3,8 m ²
SdB	7,4 m ²
Wc	1,5 m ²


TOTAL SURFACES HABITABLES	92,5 m²
----------------------------------	---------------------------

Jardin	40,9 m ²
--------	---------------------

LEGENDE:

	Soffite/Faux plafond		EP Descente EP
	Tableau d'Abonné		Gaine technique
	Porte Fenêtre		Volet Persiennés
	Fenêtre		Volet Battant
	Pare-vue		Garde-Corps
	Cuisson		Lave Vaisselle
	Réfrigérateur		Lave Linge
	Tri selectif		Linéaire complémentaire

NOTA: -Hauteur sous plafond des pièces, sauf mention particulière: 2.50 m
-La surface habitable des placards est incluse dans celle des pièces attenantes

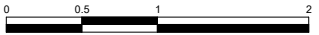

7 bis, rue Edmond Valentin,
75 007 Paris

Indice: C

Date: 18.06.2026