


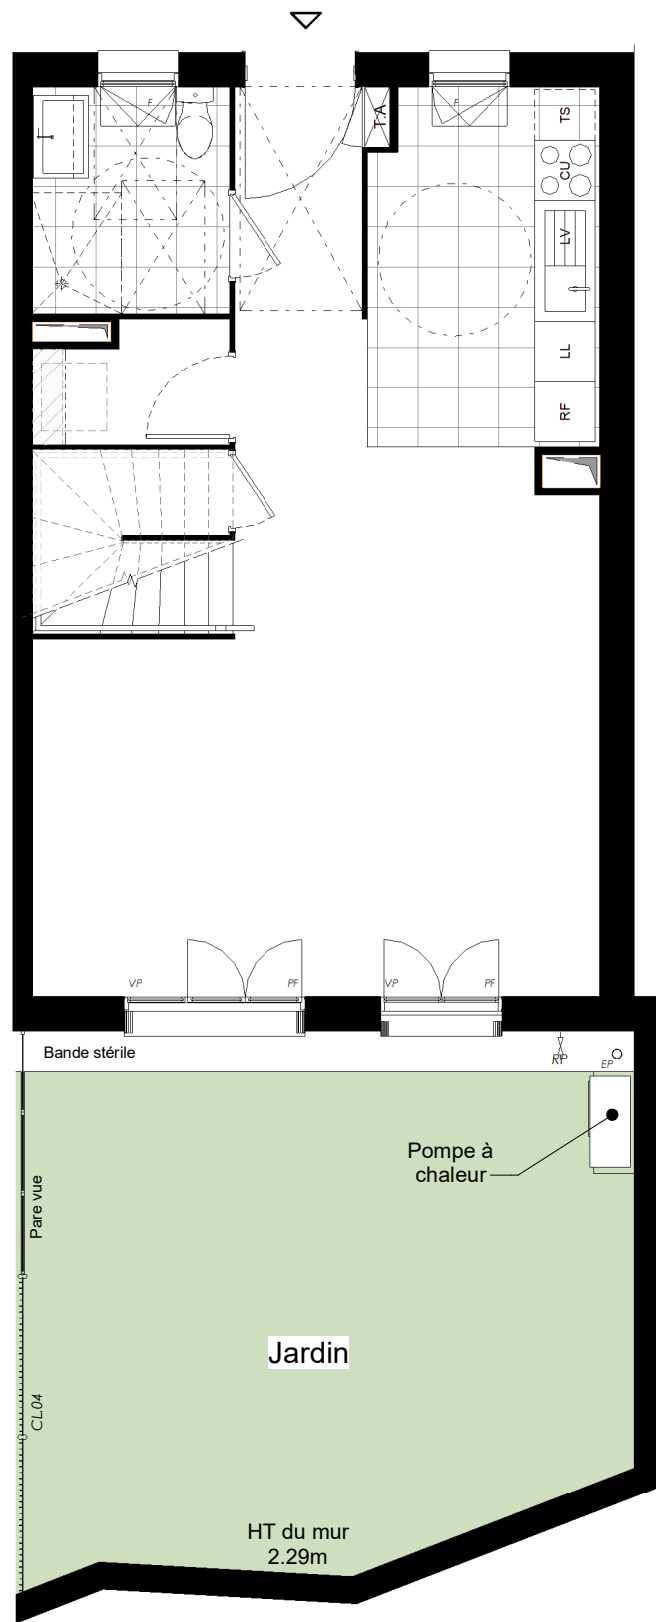

PLAN JARDIN

NOTA 1: le présent plan exprime la figure et les dispositions générales de l'appartement qui sont susceptibles de variations en fonction des nécessités technique et/ou administratives de la réalisation tant en qui concerne les dimensions et les équipements. Les surfaces indiquées sont approximatives, les retombées de poutres, les soffites, les faux plafonds, la dimension des gaines techniques sont figurés à titre indicatif. les équipements de cuisine ne sont pas fournis et les placards sont des espaces non aménagés.

NOTA 2: Toute modification est soumise à l'accord préalable de la société et du bureau de contrôle. Aucune modification affectant l'installation électrique, plomberie ou le cloisonnement ne pourra être pris en compte après le démarrage des travaux. Dans le cadre de la TMA, il ne sera pas accepté de modifications sur la structure, la porte d'entrée, les gaines techniques, la position du tableau électrique et des menuiseries extérieures.

NOTA 3: Les jardins pourront supporter une pente.

THIVERVAL-GRIGNON

5-7 rue de la Gare 78 850 THIVERVAL-GRIGNON



M008 Jardin T5		MAISON 008
MAISON		RDC
PIECES	SURF. HAB	SURF. AU SOL
RDC		
Entrée	4,6 m²	4,6 m²
Séjour	26,6 m²	26,6 m²
Cuisine	8,0 m²	8,0 m²
SdE 1	4,4 m²	4,4 m²
Rgt	3,0 m²	3,0 m²
R+1		
Chambre 1	9,9 m²	9,9 m²
Chambre 2	9,6 m²	9,6 m²
Chambre 3	9,7 m²	9,7 m²
Dgt 1	5,2 m²	5,2 m²
SdB	7,1 m²	7,1 m²
SdE 2	2,6 m²	2,6 m²
R+2	1,3 m²	1,3 m²
Chambre 4	10,3 m²	23,8 m²
Dgt 2	1,1 m²	1,1 m²
Rgt	1,8 m²	7,5 m²
TOTAL	105,2 m²	124,4 m²
Jardin		31,1 m²



Plan conforme à la réglementation PMR			
LEGENDE:			
	Soffite/Faux plafond		EP Descente EP
	Tableau d'Abonné		Gaine technique
	PF Porte Fenêtre		VP Volet Persiennés
	F Fenêtre		VB Volet Battant
	CU Cuisson		PV Pare-vue
	RF Réfrigérateur		GC Garde-Corps
	LV Lave Vaisselle		TS Tri selectif
	LL Lave Linge		SUP Linéaire complémentaire
NOTA: -Hauteur sous plafond des pièces, sauf mention particulière: 2.50 m -La surface habitable des placards est incluse dans celle des pièces attenantes			



7 bis, rue Edmond Valentin,
75 007 Paris

Indice: C

Date: 19.06.2026

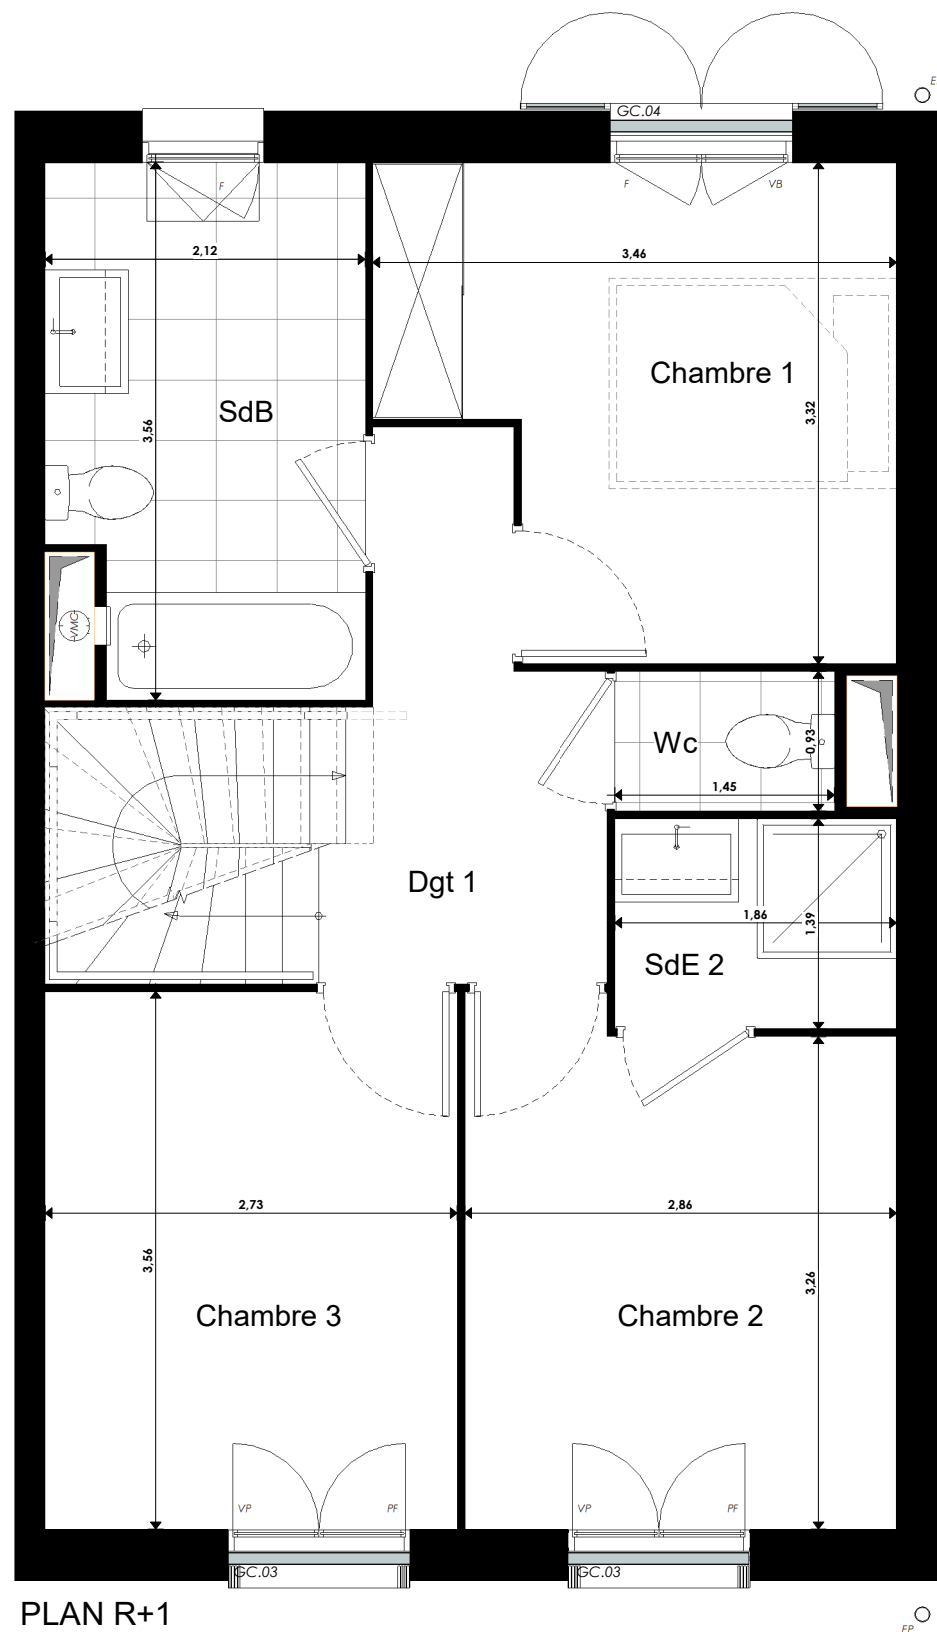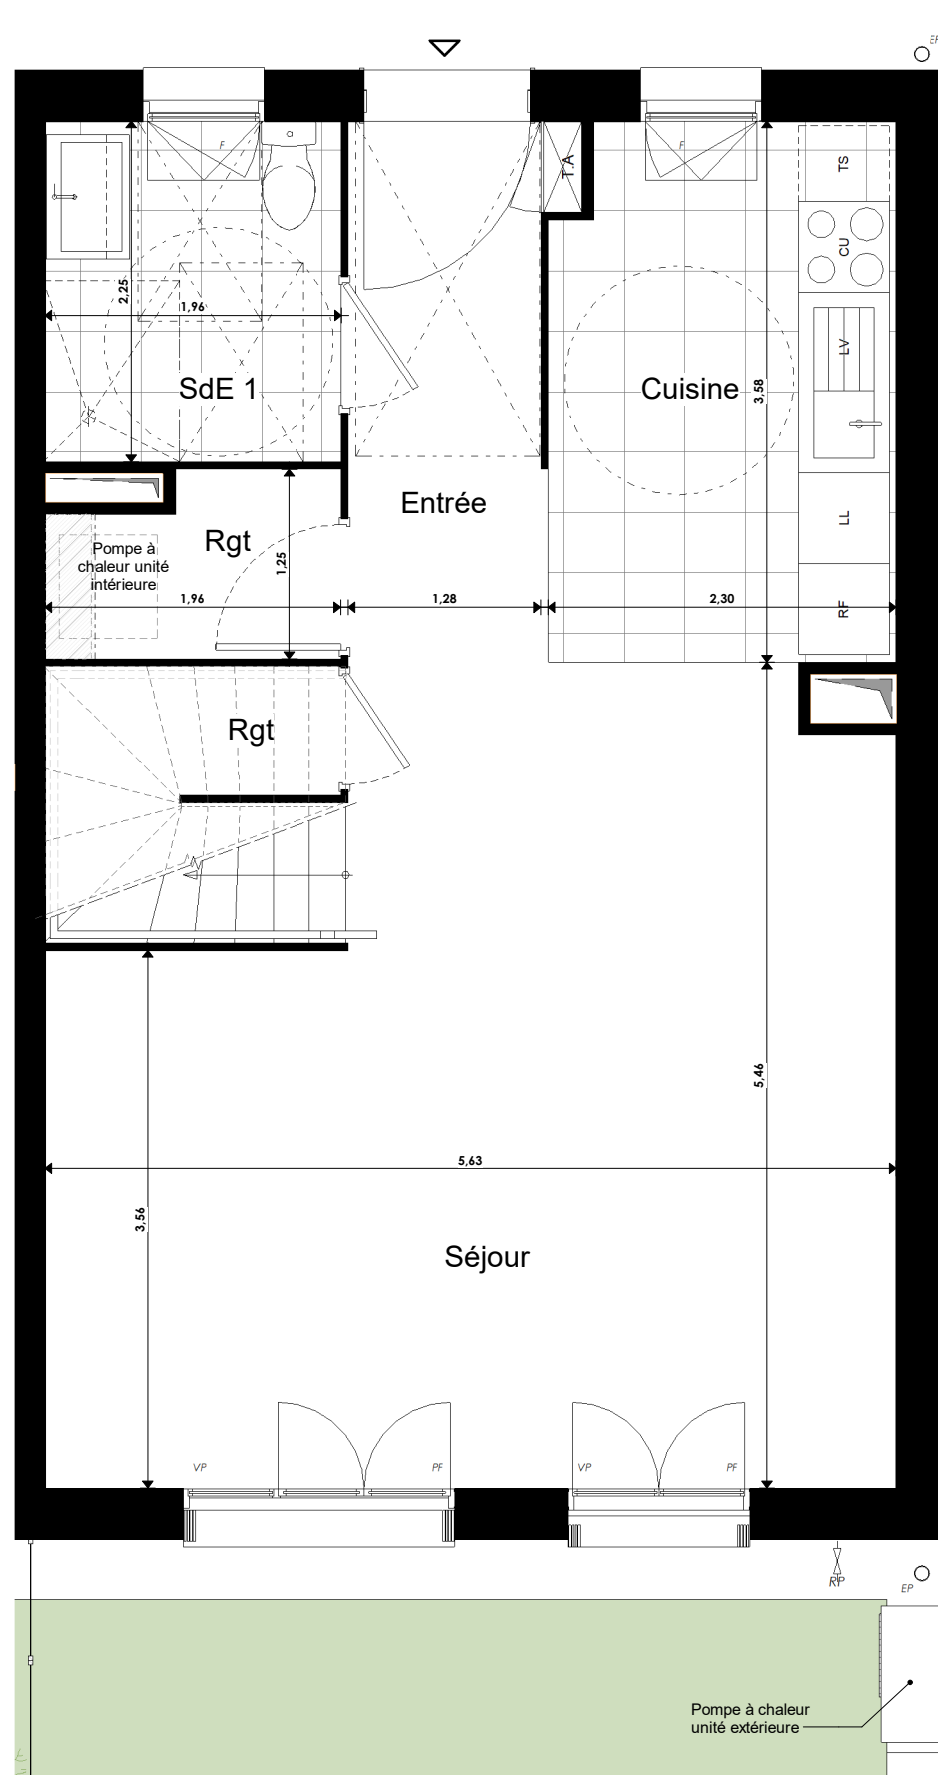

NOTA 1: le présent plan exprime la figure et les dispositions générales de l'appartement qui sont susceptibles de variations en fonction des nécessités technique et/ou administratives de la réalisation tant en qui concerne les dimensions et les équipements. Les surfaces indiquées sont approximatives, les retombées de poutres, les soffites, les faux plafonds, la dimension des gaines techniques sont figurés à titre indicatif. les équipements de cuisine ne sont pas fournis et les placards sont des espaces non aménagés.

NOTA 2: Toute modification est soumise à l'accord préalable de la société et du bureau de contrôle. Aucune modification affectant l'installation électrique, plomberie ou le cloisonnement ne pourra être pris en compte après le démarrage des travaux. Dans le cadre de la TMA, il ne sera pas accepté de modifications sur la structure, la porte d'entrée, les gaines techniques, la position du tableau électrique et des menuiseries extérieures.

NOTA 3: Les jardins pourront supporter une pente.

THIVERVAL-GRIGNON

5-7 rue de la Gare 78 850 THIVERVAL-GRIGNON



M008-N00-N01
T5

MAISON 008



MAISON		RDC / R+1
PIECES	SURF. HAB	SURF. AU SOL

RDC		
Entrée	4,6 m ²	4,6 m ²
Séjour	26,6 m ²	26,6 m ²
Cuisine	8,0 m ²	8,0 m ²
SdE 1	4,4 m ²	4,4 m ²
Rgt	3,0 m ²	3,0 m ²

R+1		
Chambre 1	9,9 m ²	9,9 m ²
Chambre 2	9,6 m ²	9,6 m ²
Chambre 3	9,7 m ²	9,7 m ²
Dgt 1	5,2 m ²	5,2 m ²
SdB	7,1 m ²	7,1 m ²
SdE 2	2,6 m ²	2,6 m ²
Wc	1,3 m ²	1,3 m ²

R+2		
Chambre 4	10,3 m ²	23,8 m ²
Dgt 2	1,1 m ²	1,1 m ²
Rgt	1,8 m ²	7,5 m ²


TOTAL	105,2 m²	124,4 m²
--------------	----------------------------	----------------------------

Jardin	31,1 m ²
--------	---------------------

Plan conforme à la réglementation PMR

LEGENDE:			
	Soffite/Faux plafond		EP Descente EP
	Tableau d'Abonné		Gaine technique
	Porte Fenêtre		Volet Persiennés
	Fenêtre		Volet Battant
	Cuison		Pare-vue
	Réfrigérateur		Garde-Corps
	Lave Vaisselle		Tri selectif
	Lave Linge		Linéaire complémentaire


NOTA: -Hauteur sous plafond des pièces, sauf mention particulière: 2.50 m
-La surface habitable des placards est incluse dans celle des pièces attenantes

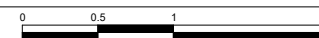


7 bis, rue Edmond Valentin,
75 007 Paris

Indice: C

Date: 19.06.2026

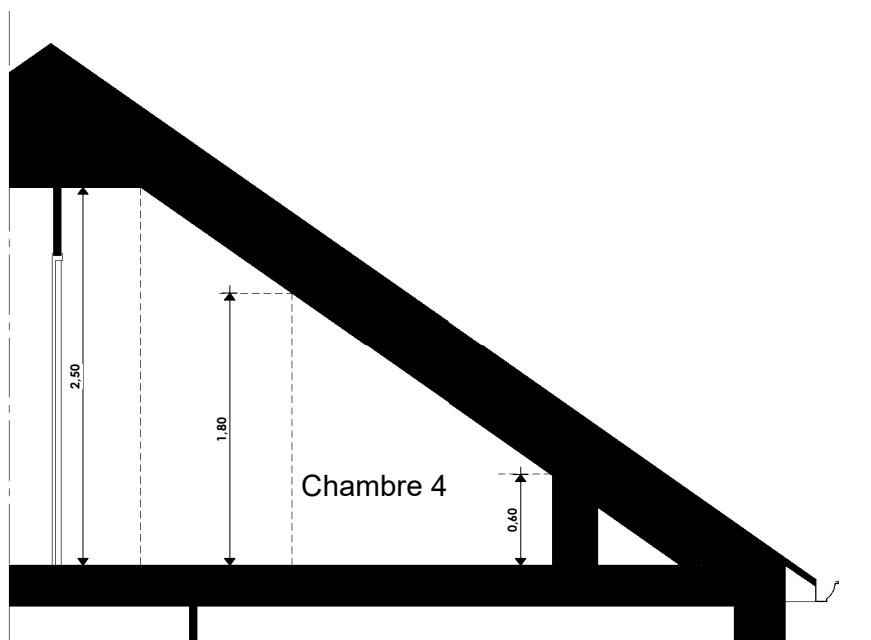

Coupe A

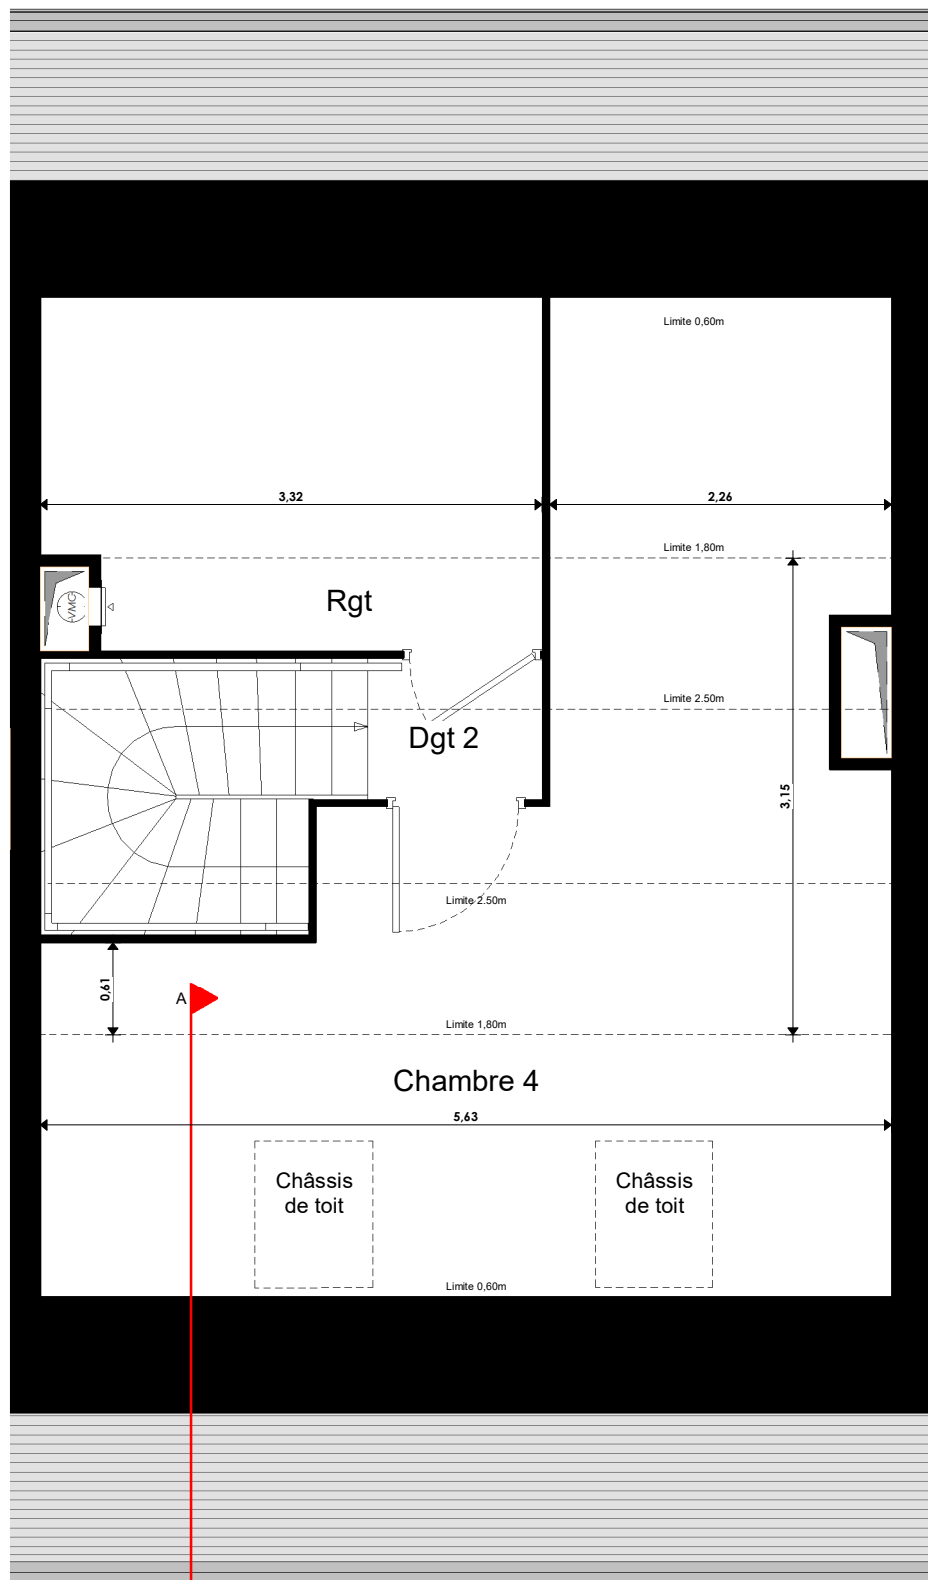

PLAN R+2

NOTA 1: le présent plan exprime la figure et les dispositions générales de l'appartement qui sont susceptibles de variations en fonction des nécessités technique et/ou administratives de la réalisation tant en qui concerne les dimensions et les équipements. Les surfaces indiquées sont approximatives, les retombées de poutres, les soffites, les faux plafonds, la dimension des gaines techniques sont figurés à titre indicatif. les équipements de cuisine ne sont pas fournis et les placards sont des espaces non aménagés.

NOTA 2: Toute modification est soumise à l'accord préalable de la société et du bureau de contrôle. Aucune modification affectant l'installation électrique, plomberie ou le cloisonnement ne pourra être pris en compte après le démarrage des travaux. Dans le cadre de la TMA, il ne sera pas accepté de modifications sur la structure, la porte d'entrée, les gaines techniques, la position du tableau électrique et des menuiseries extérieures.

NOTA 3: Les jardins pourront supporter une pente.


THIVERVAL-GRIGNON

5-7 rue de la Gare 78 850 THIVERVAL-GRIGNON



M008-N02
T5

MAISON 008

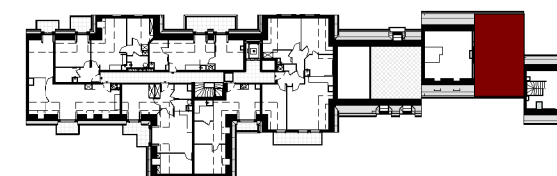

MAISON		R+2
PIECES	SURF. HAB	SURF. AU SOL

RDC		
Entrée	4,6 m²	4,6 m²
Séjour	26,6 m²	26,6 m²
Cuisine	8,0 m²	8,0 m²
SdE 1	4,4 m²	4,4 m²
Rgt	3,0 m²	3,0 m²

R+1		
Chambre 1	9,9 m²	9,9 m²
Chambre 2	9,6 m²	9,6 m²
Chambre 3	9,7 m²	9,7 m²
Dgt 1	5,2 m²	5,2 m²
SdB	7,1 m²	7,1 m²
SdE 2	2,6 m²	2,6 m²
Wc	1,3 m²	1,3 m²

R+2		
Chambre 4	10,3 m²	23,8 m²
Dgt 2	1,1 m²	1,1 m²
Rgt	1,8 m²	7,5 m²


TOTAL	105,2 m²	124,4 m²
--------------	-----------------	-----------------

Jardin	31,1 m²
--------	---------

Plan conforme à la réglementation PMR

LEGENDE:			
	Soffite/Faux plafond		EP Descente EP
	Tableau d'Abonné		Gaine technique
	PF Porte Fenêtre		VP Volet Persiennés
	F Fenêtre		VB Volet Battant
	CU Cuisson		PV Pare-vue
	RF Réfrigérateur		GC Garde-Corps
	LV Lave Vaisselle		TS Tri selectif
	LL Lave Linge		SUP Linéaire complémentaire

NOTA: -Hauteur sous plafond des pièces, sauf mention particulière: 2.50 m
-La surface habitable des placards est incluse dans celle des pièces attenantes

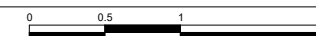


7 bis, rue Edmond Valentin,
75 007 Paris

Indice: C

Date: 19.06.2026



PLAN NON PMR

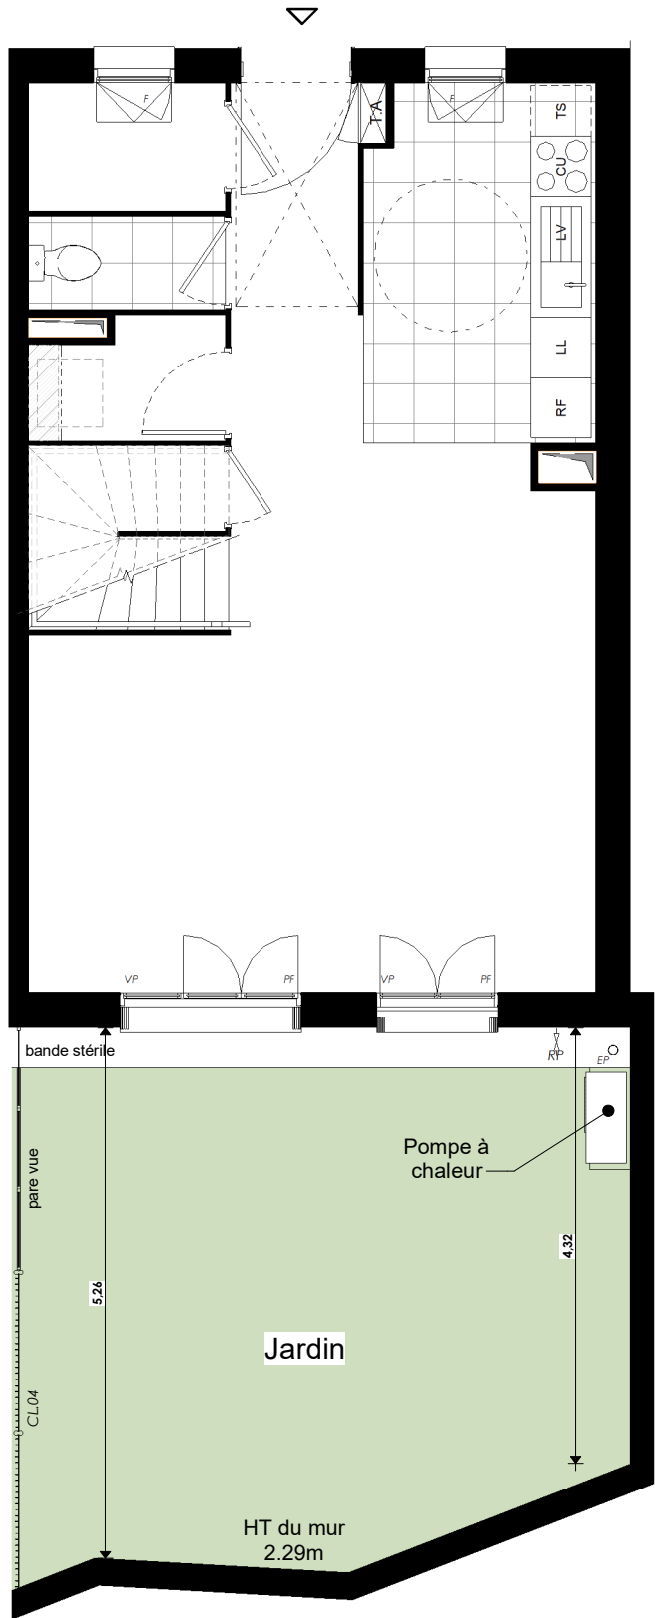

PLAN JARDIN

NOTA 1: le présent plan exprime la figure et les dispositions générales de l'appartement qui sont susceptibles de variations en fonction des nécessités technique et/ou administratives de la réalisation tant en qui concerne les dimensions et les équipements. Les surfaces indiquées sont approximatives, les retombées de poutres, les soffites, les faux plafonds, la dimension des gaines techniques sont figurés à titre indicatif. les équipements de cuisine ne sont pas fournis et les placards sont des espaces non aménagés.

NOTA 2: Toute modification est soumise à l'accord préalable de la société et du bureau de contrôle. Aucune modification affectant l'installation électrique, plomberie ou le cloisonnement ne pourra être pris en compte après le démarrage des travaux. Dans le cadre de la TMA, il ne sera pas accepté de modifications sur la structure, la porte d'entrée, les gaines techniques, la position du tableau électrique et des menuiseries extérieures.

NOTA 3: Les jardins pourront supporter une pente.

THIVERVAL-GRIGNON

5-7 rue de la Gare 78 850 THIVERVAL-GRIGNON





M008 Jardin T5 Variante		MAISON 008
MAISON		RDC
PIECES	SURF. HAB	SURF. AU SOL
RDC		
Entrée	4,6 m²	4,6 m²
Séjour	26,6 m²	26,6 m²
Cuisine	8,0 m²	8,0 m²
Wc	1,8 m²	1,8 m²
Dressing	2,5 m²	2,5 m²
Rgt	3,0 m²	3,0 m²
R+1		
Chambre 1	9,9 m²	9,9 m²
Chambre 2	9,6 m²	9,6 m²
Chambre 3	9,7 m²	9,7 m²
Dgt 1	5,2 m²	5,2 m²
SdB	7,1 m²	7,1 m²
SdE	2,6 m²	2,6 m²
Wc	1,3 m²	1,3 m²
R+2		
Chambre 4	10,7 m²	24,5 m²
Dgt 2	0,9 m²	0,9 m²
Rgt	1,7 m²	7,1 m²
TOTAL	105,2 m²	124,4 m²
Jardin		31,1 m²

LEGENDE:			
	Soffite/Faux plafond		Descente EP
	Tableau d'Abonné		Gaine technique
PF	Porte Fenêtre	VP	Volet Persiennés
F	Fenêtre	VB	Volet Battant
		PV	Pare-vue
		GC	Garde-Corps
CU	Cuisson	LV	Lave Vaisselle
RF	Réfrigérateur	LL	Lave Linge
		TS	Tri selectif
		SUP	Linéaire complémentaire
NOTA: -Hauteur sous plafond des pièces, sauf mention particulière: 2.50 m -La surface habitable des placards est incluse dans celle des pièces attenantes			



7 bis, rue Edmond Valentin,
75 007 Paris

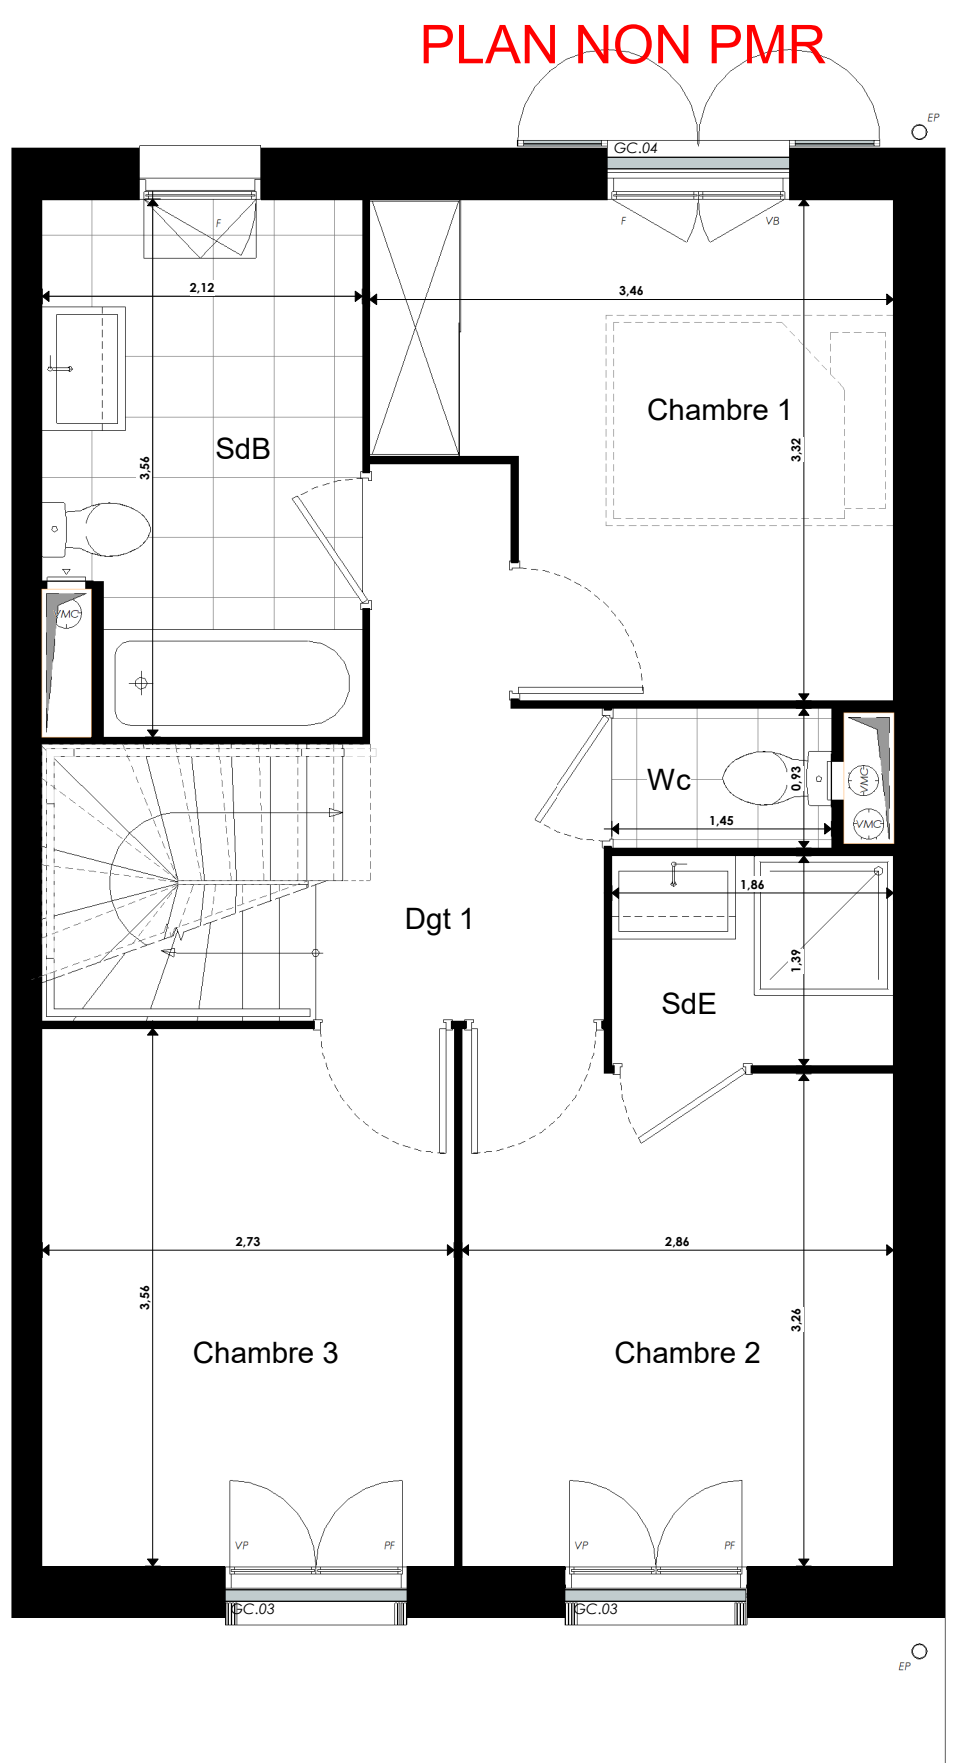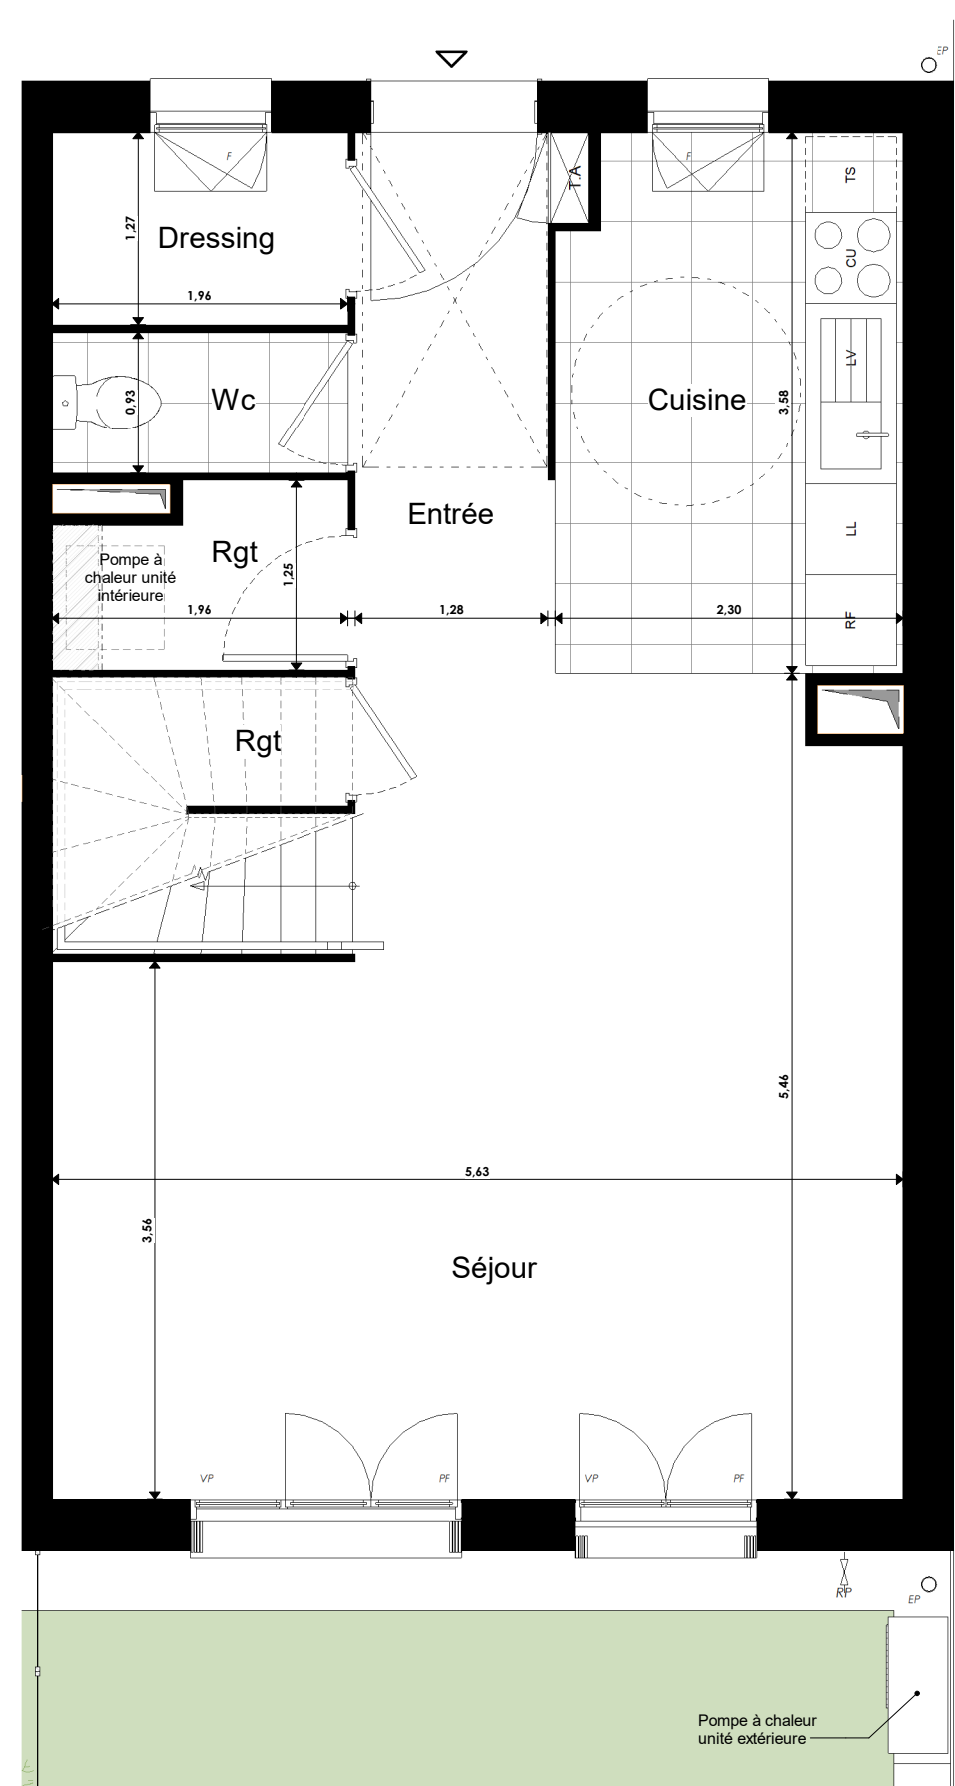

PLAN NON PMR


THIVERVAL-GRIGNON

5-7 rue de la Gare 78 850 THIVERVAL-GRIGNON



M008-N00-N01
T5
Variante

MAISON 008

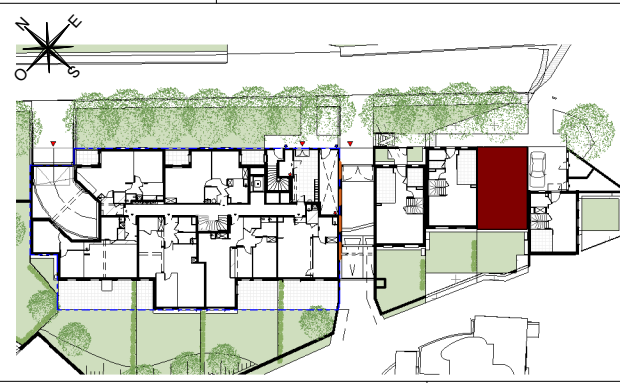

MAISON		RDC / R+1
PIECES	SURF. HAB	SURF. AU SOL

RDC		
Entrée	4,6 m ²	4,6 m ²
Séjour	26,6 m ²	26,6 m ²
Cuisine	8,0 m ²	8,0 m ²
Wc	1,8 m ²	1,8 m ²
Dressing	2,5 m ²	2,5 m ²
Rgt	3,0 m ²	3,0 m ²

R+1		
Chambre 1	9,9 m ²	9,9 m ²
Chambre 2	9,6 m ²	9,6 m ²
Chambre 3	9,7 m ²	9,7 m ²
Dgt 1	5,2 m ²	5,2 m ²
SdB	7,1 m ²	7,1 m ²
SdE	2,6 m ²	2,6 m ²
Wc	1,3 m ²	1,3 m ²

R+2		
Chambre 4	10,7 m ²	24,5 m ²
Dgt 2	0,9 m ²	0,9 m ²
Rgt	1,7 m ²	7,1 m ²

TOTAL	105,2 m²	124,4 m²
Jardin		31,1 m ²

LEGENDE:			
	Soffite/Faux plafond		EP Descente EP
	Tableau d'Abonné		Gaine technique
	PF Porte Fenêtre		VP Volet Persiennés
	F Fenêtre		VB Volet Battant
	CU Cuisson		PV Pare-vue
	RF Réfrigérateur		GC Garde-Corps
	LV Lave Vaisselle		TS Tri selectif
	LL Lave Linge		SUP Linéaire complémentaire
NOTA: -Hauteur sous plafond des pièces, sauf mention particulière: 2.50 m -La surface habitable des placards est incluse dans celle des pièces attenantes			



7 bis, rue Edmond Valentin,
75 007 Paris


NOTA 1: le présent plan exprime la figure et les dispositions générales de l'appartement qui sont susceptibles de variations en fonction des nécessités technique et/ou administratives de la réalisation tant en qui concerne les dimensions et les équipements. Les surfaces indiquées sont approximatives, les retombées de poutres, les soffites, les faux plafonds, la dimension des gaines techniques sont figurés à titre indicatif. les équipements de cuisine ne sont pas fournis et les placards sont des espaces non aménagés.

NOTA 2: Toute modification est soumise à l'accord préalable de la société et du bureau de contrôle. Aucune modification affectant l'installation électrique, plomberie ou le cloisonnement ne pourra être pris en compte après le démarrage des travaux. Dans le cadre de la TMA, il ne sera pas accepté de modifications sur la structure, la porte d'entrée, les gaines techniques, la position du tableau électrique et des menuiseries extérieures.

NOTA 3: Les jardins pourront supporter une pente.


Indice: C

Date: 18.06.2026

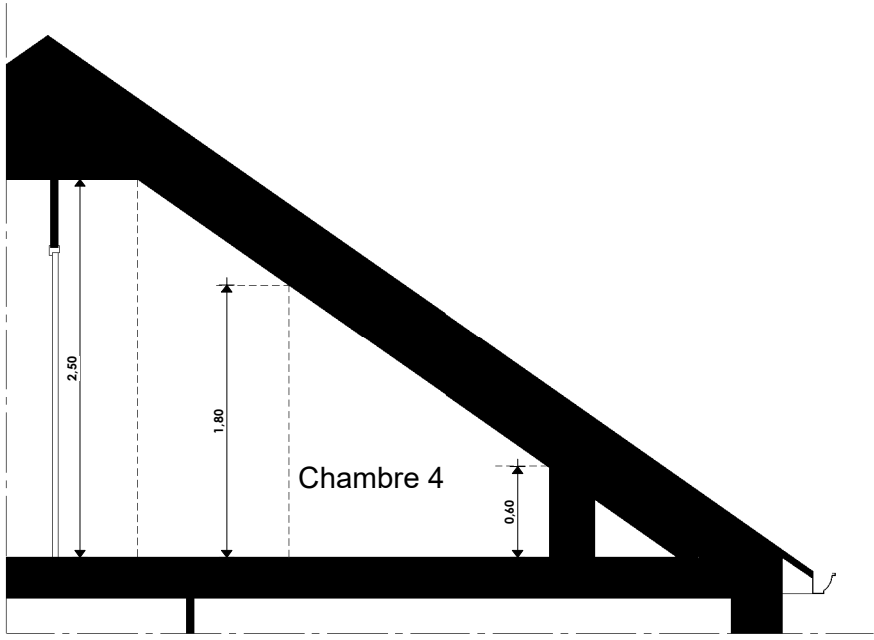

Coupe A

PLAN NON PMR

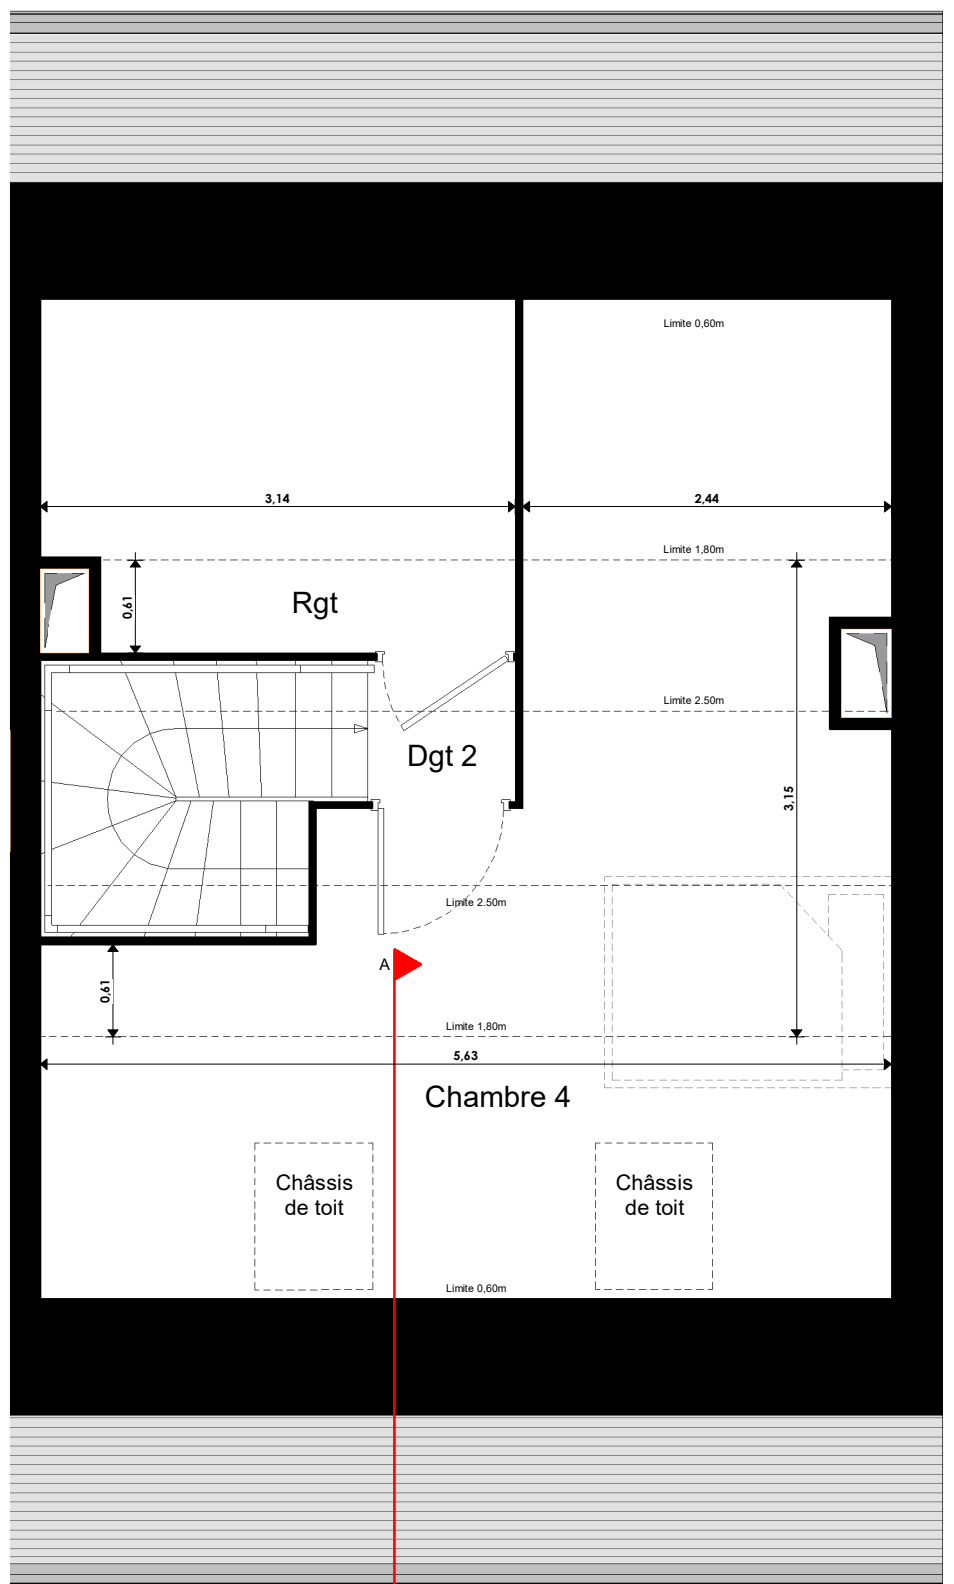


THIVERVAL-GRIGNON

5-7 rue de la Gare 78 850 THIVERVAL-GRIGNON



M008-N02 T5 Variante	MAISON 008
---	-------------------

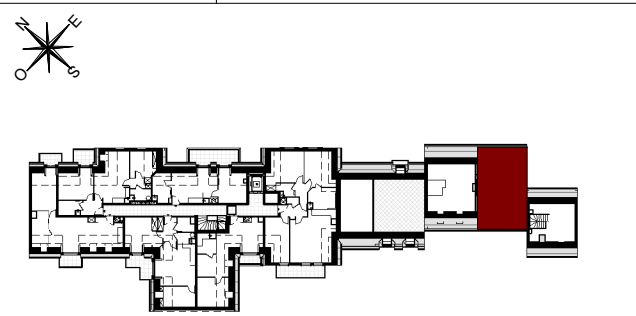

MAISON		R+2
PIECES	SURF. HAB	SURF. AU SOL

RDC		
Entrée	4,6 m²	4,6 m²
Séjour	26,6 m²	26,6 m²
Cuisine	8,0 m²	8,0 m²
Wc	1,8 m²	1,8 m²
Dressing	2,5 m²	2,5 m²
Rgt	3,0 m²	3,0 m²

R+1		
Chambre 1	9,9 m²	9,9 m²
Chambre 2	9,6 m²	9,6 m²
Chambre 3	9,7 m²	9,7 m²
Dgt 1	5,2 m²	5,2 m²
SdB	7,1 m²	7,1 m²
SdE	2,6 m²	2,6 m²
Wc	1,3 m²	1,3 m²

R+2		
Chambre 4	10,7 m²	24,5 m²
Dgt 2	0,9 m²	0,9 m²
Rgt	1,7 m²	7,1 m²

TOTAL	105,2 m²	124,4 m²
--------------	-----------------	-----------------

Jardin	31,1 m²
--------	---------

LEGENDE:			
	Soffite/Faux plafond		EP Descente EP
	Tableau d'Abonné		Gaine technique
PF Porte Fenêtre	VP Volet Persiennés	PV Pare-vue	
F Fenêtre	VB Volet Battant	GC Garde-Corps	
CU Cuisson	LV Lave Vaisselle	TS Tri selectif	
RF Réfrigérateur	LL Lave Linge	SUP Linéaire complémentaire	
NOTA: -Hauteur sous plafond des pièces, sauf mention particulière: 2.50 m -La surface habitable des placards est incluse dans celle des pièces attenantes			



7 bis, rue Edmond Valentin,
75 007 Paris

NOTA 1: le présent plan exprime la figure et les dispositions générales de l'appartement qui sont susceptibles de variations en fonction des nécessités technique et/ou administratives de la réalisation tant en qui concerne les dimensions et les équipements. Les surfaces indiquées sont approximatives, les retombées de poutres, les soffites, les faux plafonds, la dimension des gaines techniques sont figurés à titre indicatif. les équipements de cuisine ne sont pas fournis et les placards sont des espaces non aménagés.

NOTA 2: Toute modification est soumise à l'accord préalable de la société et du bureau de contrôle. Aucune modification affectant l'installation électrique, plomberie ou le cloisonnement ne pourra être pris en compte après le démarrage des travaux. Dans le cadre de la TMA, il ne sera pas accepté de modifications sur la structure, la porte d'entrée, les gaines techniques, la position du tableau électrique et des menuiseries extérieures.

NOTA 3: Les jardins pourront supporter une pente.