


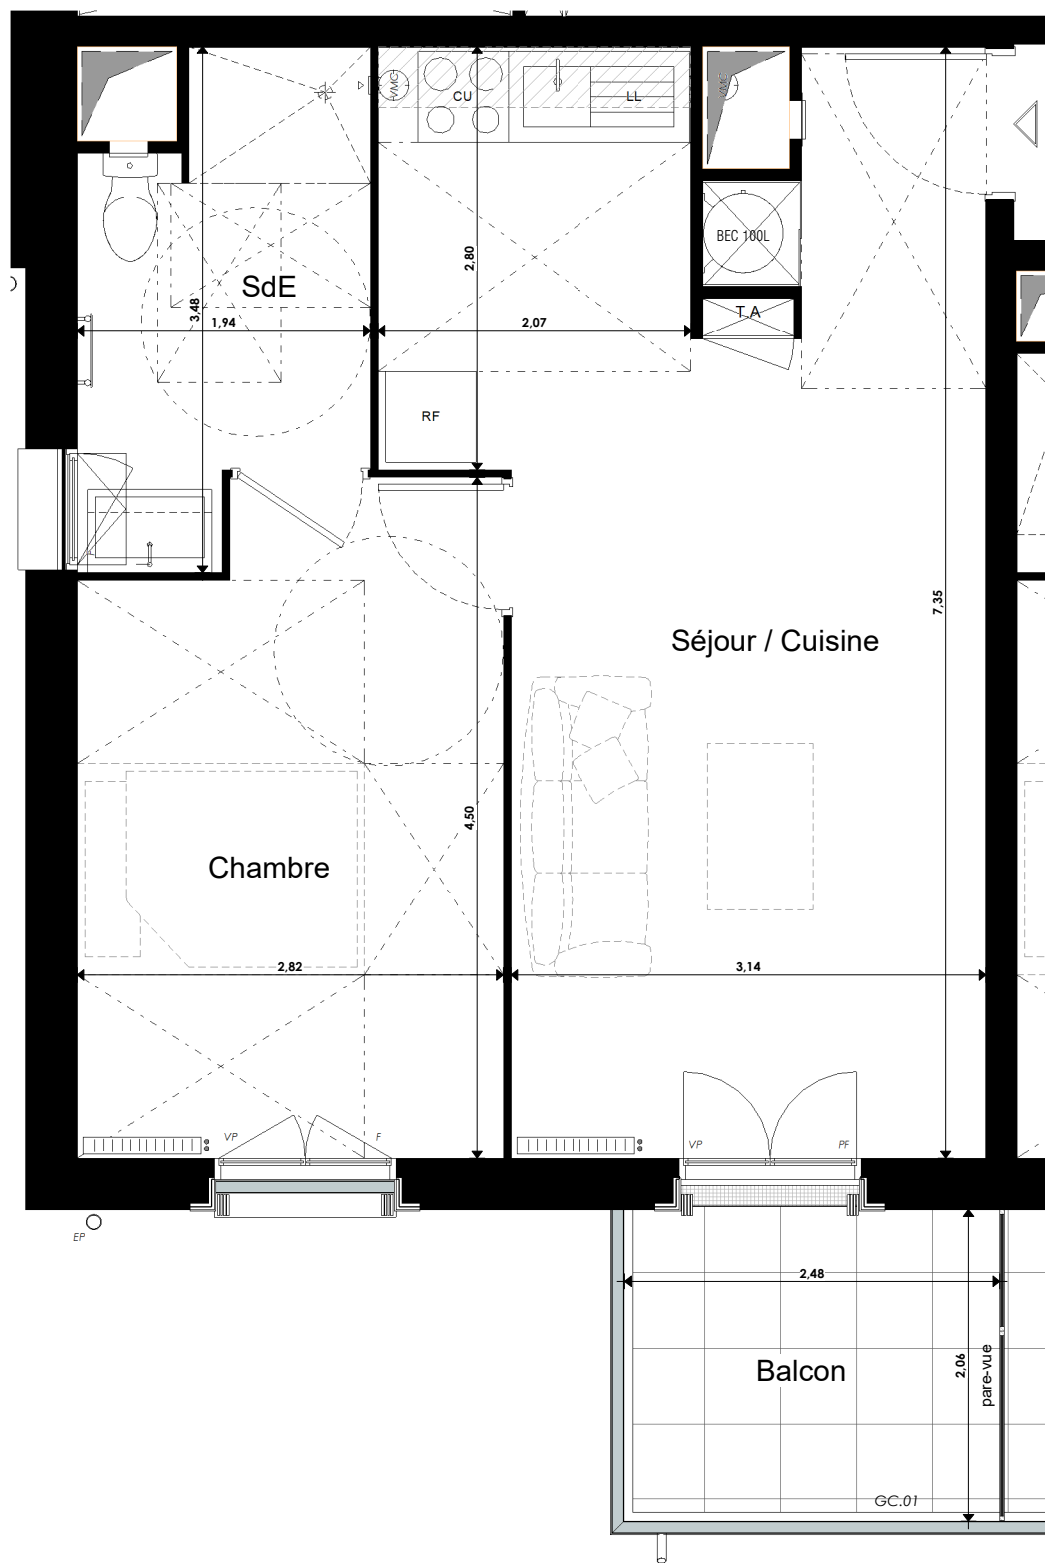

NOTA 1: le présent plan exprime la figure et les dispositions générales de l'appartement qui sont susceptibles de variations en fonction des nécessités technique et/ou administratives de la réalisation tant en qui concerne les dimensions et les équipements. Les surfaces indiquées sont approximatives, les retombées de poutres, les soffites, les faux plafonds, la dimension des gaines techniques sont figurés à titre indicatif. les équipements de cuisine ne sont pas fournis et les placards sont des espaces non aménagés.

NOTA 2: Toute modification est soumise à l'accord préalable de la société et du bureau de contrôle. Aucune modification affectant l'installation électrique, plomberie ou le cloisonnement ne pourra être pris en compte après le démarrage des travaux. Dans le cadre de la TMA, il ne sera pas accepté de modifications sur la structure, la porte d'entrée, les gaines techniques, la position du tableau électrique et des menuiseries extérieures.

NOTA 3: Les jardins pourront supporter une pente.

THIVERVAL-GRIGNON

5-7 rue de la Gare 78 850 THIVERVAL-GRIGNON




A105 T2	BATIMENT A										
<table><tr><th>LOGEMENT</th><th>R+1</th></tr><tr><th>PIECES</th><th>SURF. HAB</th></tr><tr><td>Séjour / Cuisine</td><td>24,6 m²</td></tr><tr><td>Chambre</td><td>12,0 m²</td></tr><tr><td>SdE</td><td>5,6 m²</td></tr></table>		LOGEMENT	R+1	PIECES	SURF. HAB	Séjour / Cuisine	24,6 m²	Chambre	12,0 m²	SdE	5,6 m²
LOGEMENT	R+1										
PIECES	SURF. HAB										
Séjour / Cuisine	24,6 m²										
Chambre	12,0 m²										
SdE	5,6 m²										

TOTAL SURFACES HABITABLES	42,2 m²
---------------------------	---------

Balcon	5,1 m²
--------	--------

Plan conforme à la réglementation PMR			
LEGENDE:			
	Soffite/Faux plafond		EP Descente EP
	Tableau d'Abonné		Gaine technique
	PF Porte Fenêtre		VP Volet Persiennés
	F Fenêtre		VB Volet Battant
	PV Pare-vue		GC Garde-Corps
	CU Cuisson		LV Lave Vaisselle
	RF Réfrigérateur		LL Lave Linge
NOTA: -Hauteur sous plafond des pièces, sauf mention particulière: 2.50 m -La surface habitable des placards est incluse dans celle des pièces attenantes			

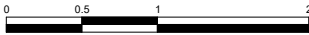

7 bis, rue Edmond Valentin,
75 007 Paris