

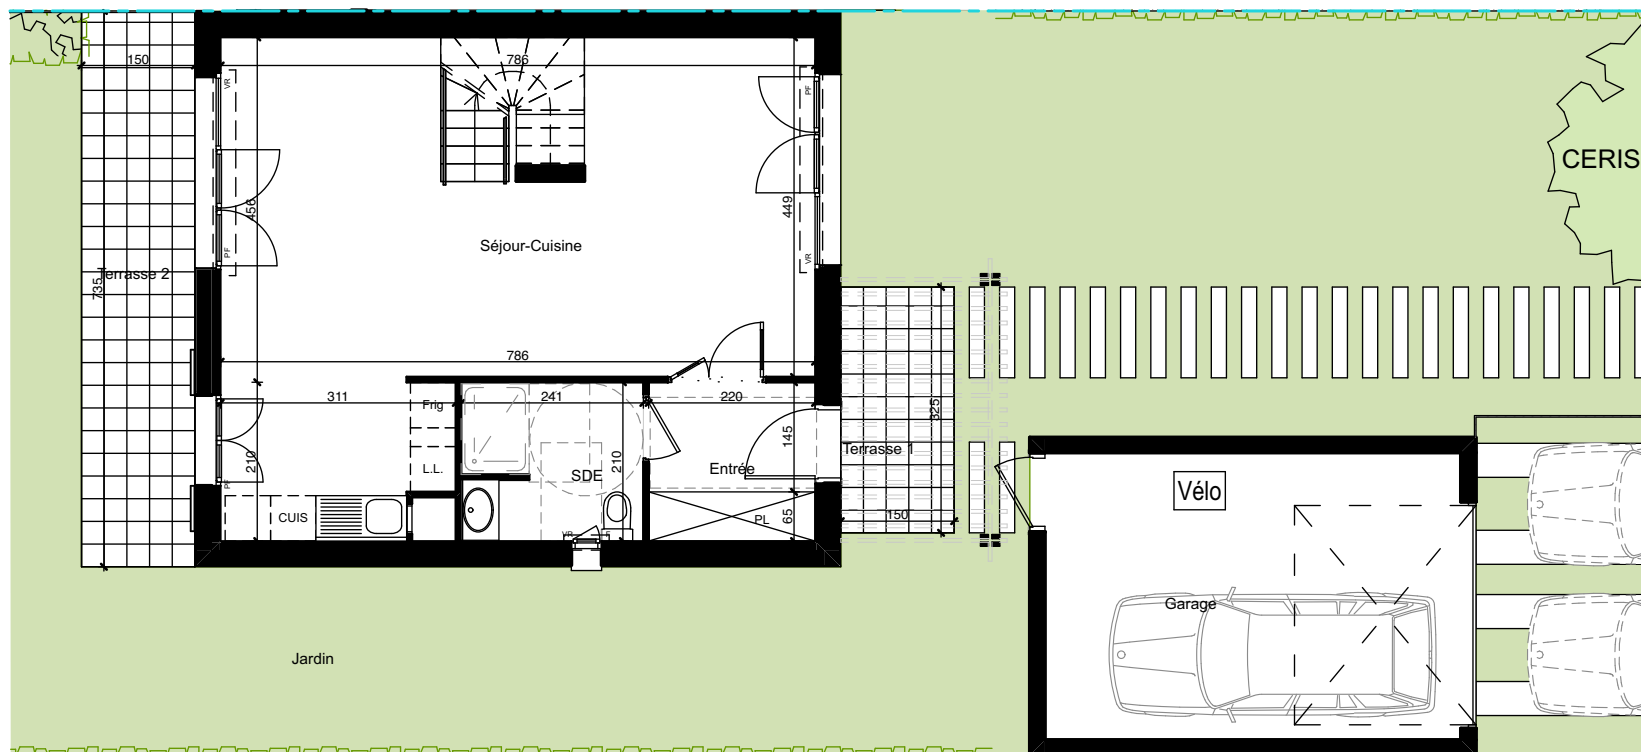


R+1

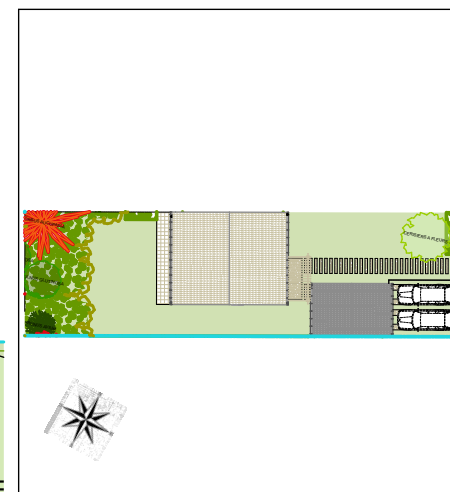

RDC

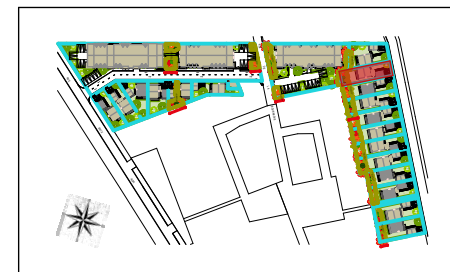

| ESCALIER | MI | NIVEAU | |
|----------|----|---------|-------|
| TYPE | T4 | N° APPT | MI 02 |

| SURFACE HABITABLE | |
|-------------------|-------|
| Entrée | 4,62 |
| Séjour-Cuisine | 38,67 |
| Chambre 1 | 10,85 |
| Chambre 2 | 10,07 |
| Chambre 3 | 9,57 |
| SDB | 4,04 |
| SDE | 5,00 |
| Dgt | 2,13 |

TOTAL HABITABLE 84,94 m²

| SURFACES ANNEXES | |
|------------------|--------|
| Terrasse 1 | 4,88 |
| Terrasse 2 | 11,00 |
| Jardin | 208,73 |
| Garage | 20,90 |

SURFACE TOTALE 330,45 m²



F : Fenêtre LL : Emplacement Lave linge TA : Tableau d'abonné
 PF : Porte-fenêtre LV : Emplacement Lave vaisselle PL : Placard
 VR : Volet roulant Frig : Emplacement Réfrigérateur PV : Pare-vue

La société se réserve le droit d'apporter toutes les modifications nécessaires d'ordre technique, administratif ou normatif. Le présent plan est provisoire, il ne mentionne ni les retombées, ni les canalisations. Le mobilier, les soffites et les faux-plafonds représentés sont donnés à titre indicatif.

