

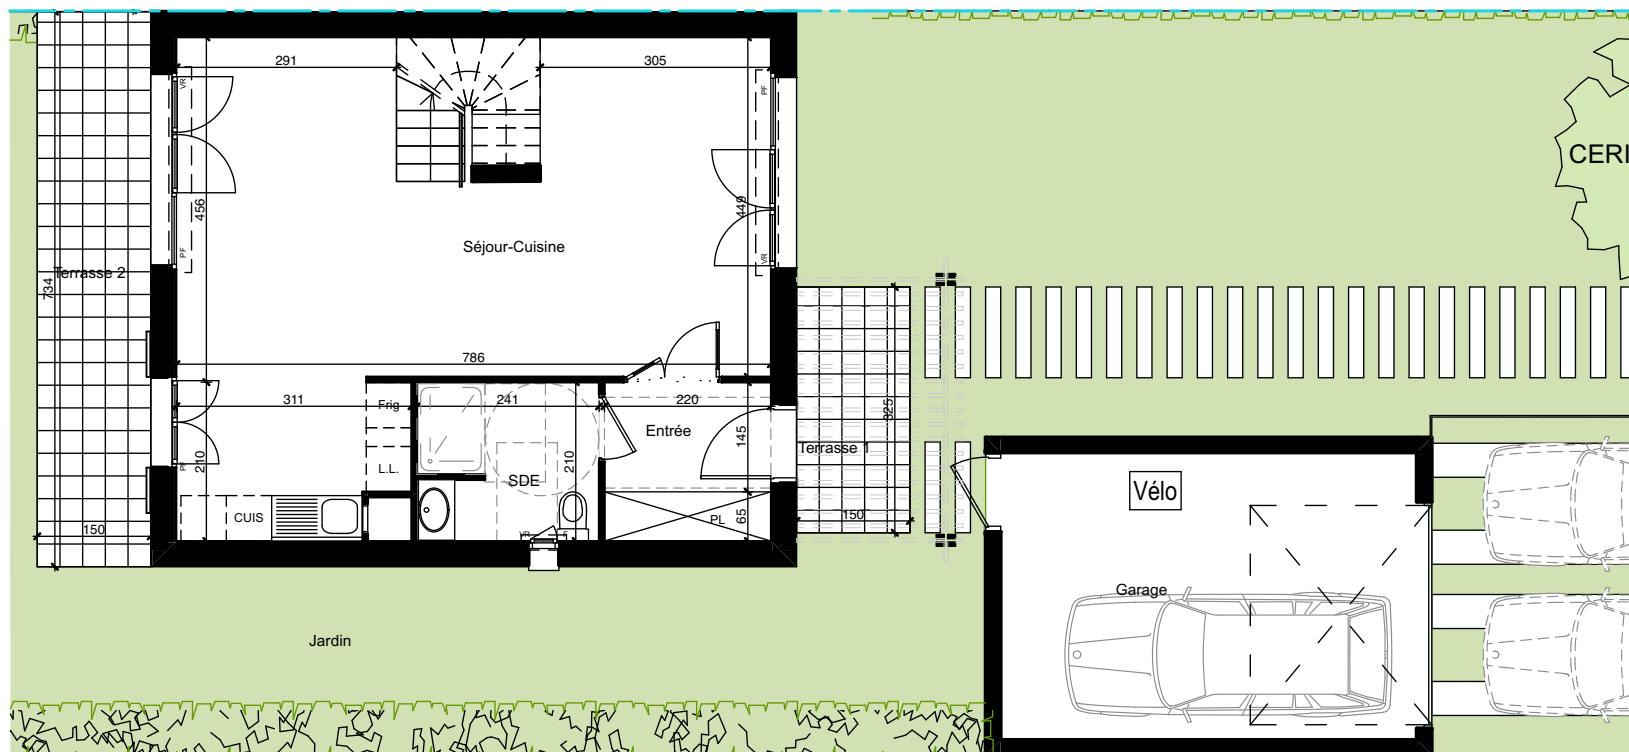


R+1

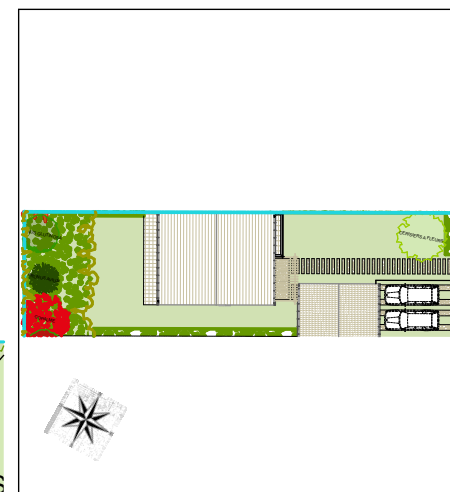

RDC

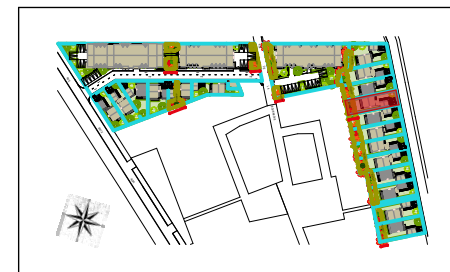

ESCALIER	MI	NIVEAU	
TYPE	T5	N° APPT	MI 04

SURFACE HABITABLE	
Entrée	4,62
Séjour-Cuisine	38,67
Chambre 1	10,07
Chambre 2	9,57
Chambre 3	9,35
Chambre 4	9,26
SDB	4,04
SDE	2,30
SDE	5,00
Dgt	2,10
TOTAL HABITABLE	94,98 m²


SURFACES ANNEXES	
Balcon	2,66
Terrasse 1	4,88
Terrasse 2	11,01
Jardin	203,91
Garage	20,90

SURFACE TOTALE	338,34 m²
-----------------------	------------------



F : Fenêtre LL : Emplacement Lave linge TA : Tableau d'abonné
 PF : Porte-fenêtre LV : Emplacement Lave vaisselle PL : Placard
 VR : Volet roulant Frig : Emplacement Réfrigérateur PV : Pare-vue

La société se réserve le droit d'apporter toutes les modifications nécessaires d'ordre technique, administratif ou normatif. Le présent plan est provisoire, il ne mentionne ni les retombées, ni les canalisations. Le mobilier, les soffites et les faux-plafonds représentés sont donnés à titre indicatif.

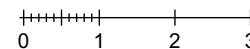

14/10/2021