

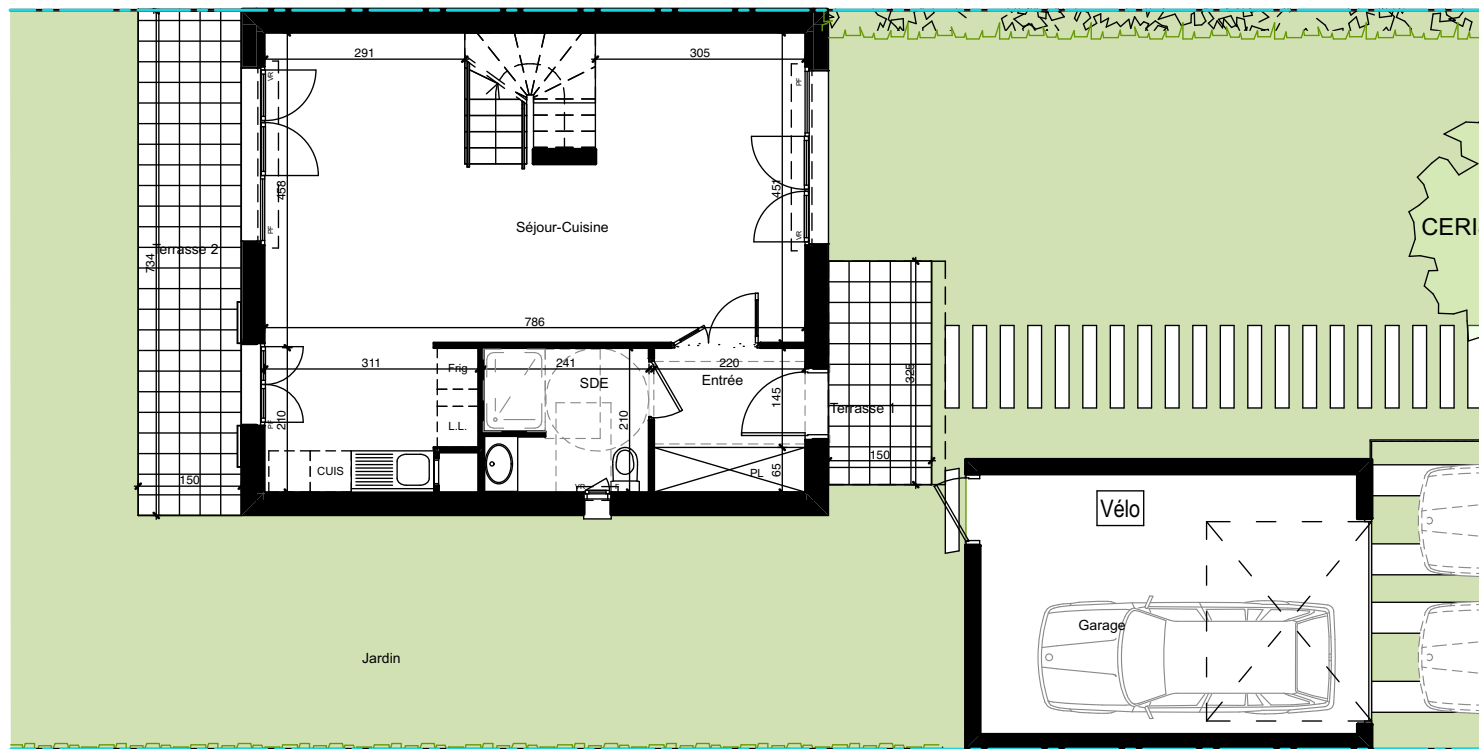


R+1

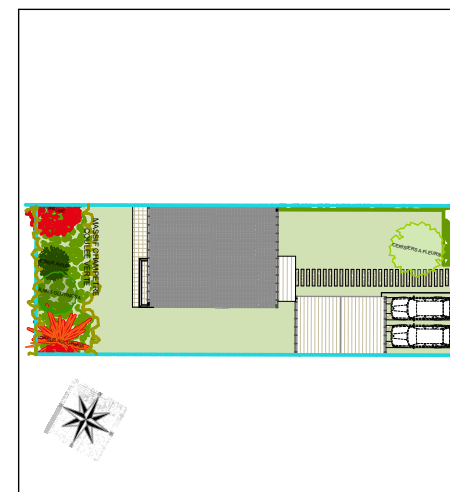

RDC

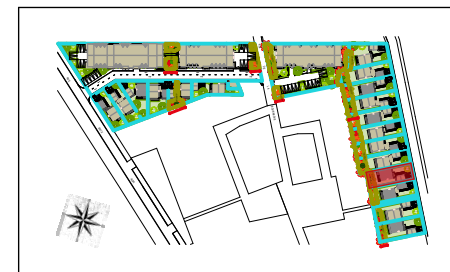

ESCALIER	MI	NIVEAU
TYPE	T5	N° APPT

SURFACE HABITABLE	
Entrée	4,62
Séjour-Cuisine	38,83
Chambre 1	10,07
Chambre 2	9,63
Chambre 3	9,41
Chambre 4	9,26
SDB	4,04
SDE	2,30
SDE	5,00
Dgt	2,12

TOTAL HABITABLE	95,27 m²
------------------------	-----------------

SURFACES ANNEXES	
Balcon	2,67
Terrasse 1	4,88
Terrasse 2	11,00
Jardin	195,87
Garage	20,90

SURFACE TOTALE	330,58 m²
-----------------------	------------------



F : Fenêtre LL : Emplacement Lave linge TA : Tableau d'abonné
 PF : Porte-fenêtre LV : Emplacement Lave vaisselle PL : Placard
 VR : Volet roulant Frig : Emplacement Réfrigérateur PV : Pare-vue

La société se réserve le droit d'apporter toutes les modifications nécessaires d'ordre technique, administratif ou normatif. Le présent plan est provisoire, il ne mentionne ni les retombées, ni les canalisations. Le mobilier, les soffites et les faux-plafonds représentés sont donnés à titre indicatif.

