

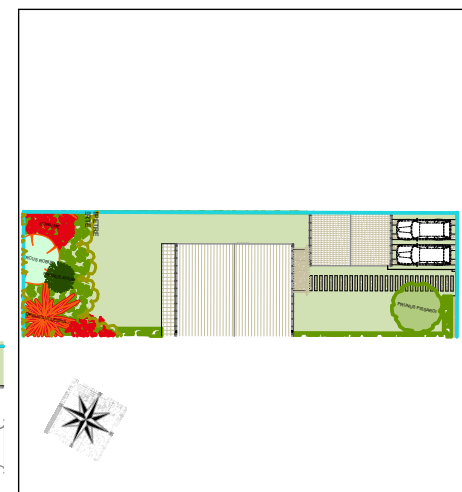


R+1

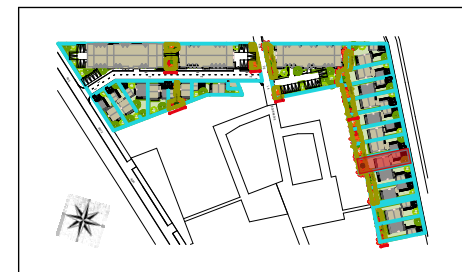


ESCALIER	MI	NIVEAU	
TYPE	T4	N° APPT	MI 08

SURFACE HABITABLE	
Entrée	4,62
Séjour-Cuisine	38,83
Chambre 1	10,85
Chambre 2	10,07
Chambre 3	9,63
SDB	4,04
SDE	5,00
Dgt	2,12
<b>TOTAL HABITABLE</b>	<b>85,14 m²</b>

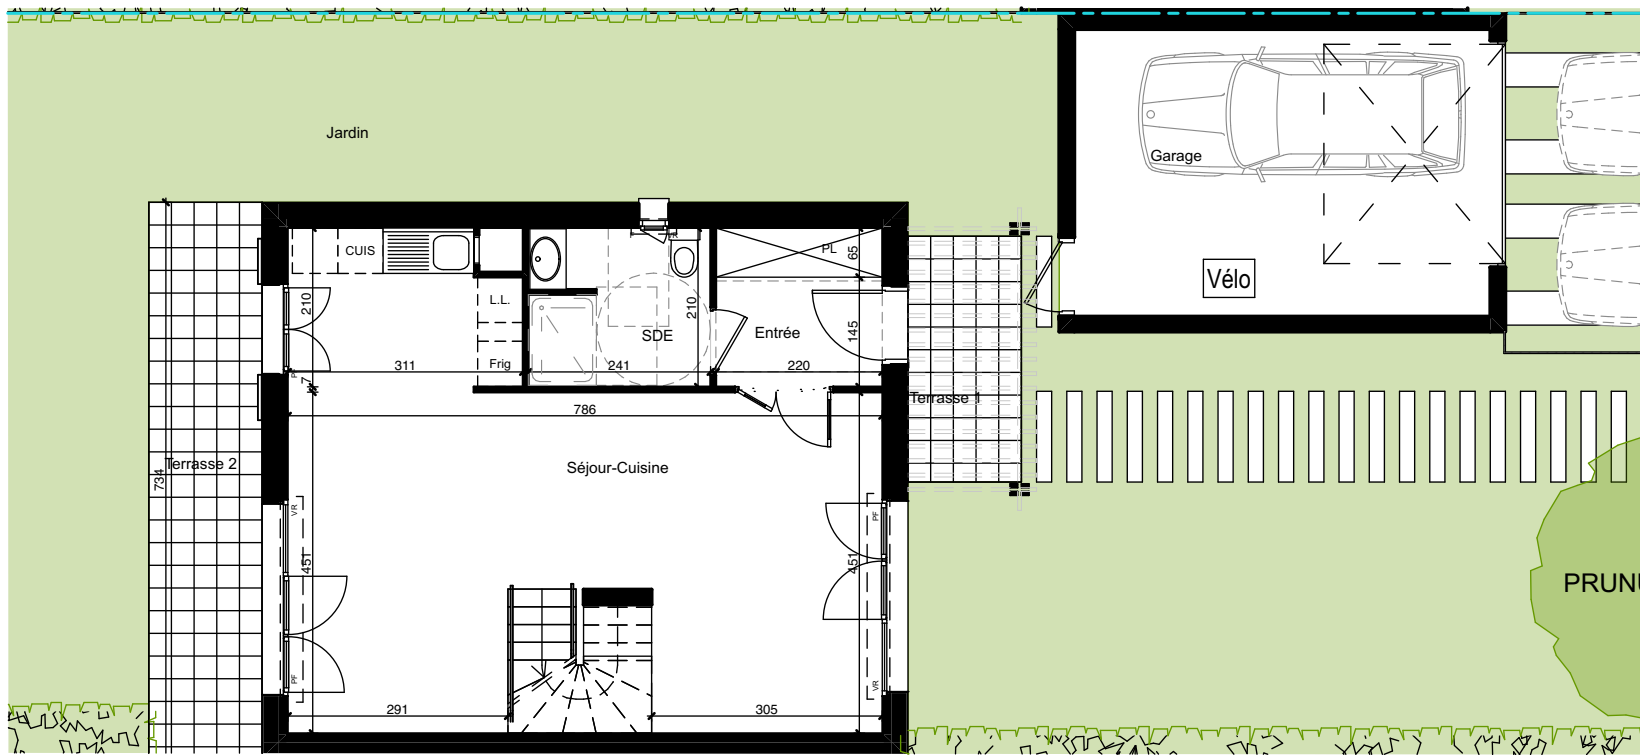

RDC

SURFACES ANNEXES	
Terrasse 1	4,88
Terrasse 2	11,00
Jardin	208,62
Garage	20,90
<b>SURFACE TOTALE</b>	<b>330,53 m²</b>

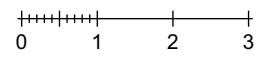

F : Fenêtre LL : Emplacement Lave linge TA : Tableau d'abonné  
 PF : Porte-fenêtre LV : Emplacement Lave vaisselle PL : Placard  
 VR : Volet roulant Frig : Emplacement Réfrigérateur PV : Pare-vue

La société se réserve le droit d'apporter toutes les modifications nécessaires d'ordre technique, administratif ou normatif. Le présent plan est provisoire, il ne mentionne ni les retombées, ni les canalisations. Le mobilier, les soffites et les faux-plafonds représentés sont donnés à titre indicatif.

14/10/2021