
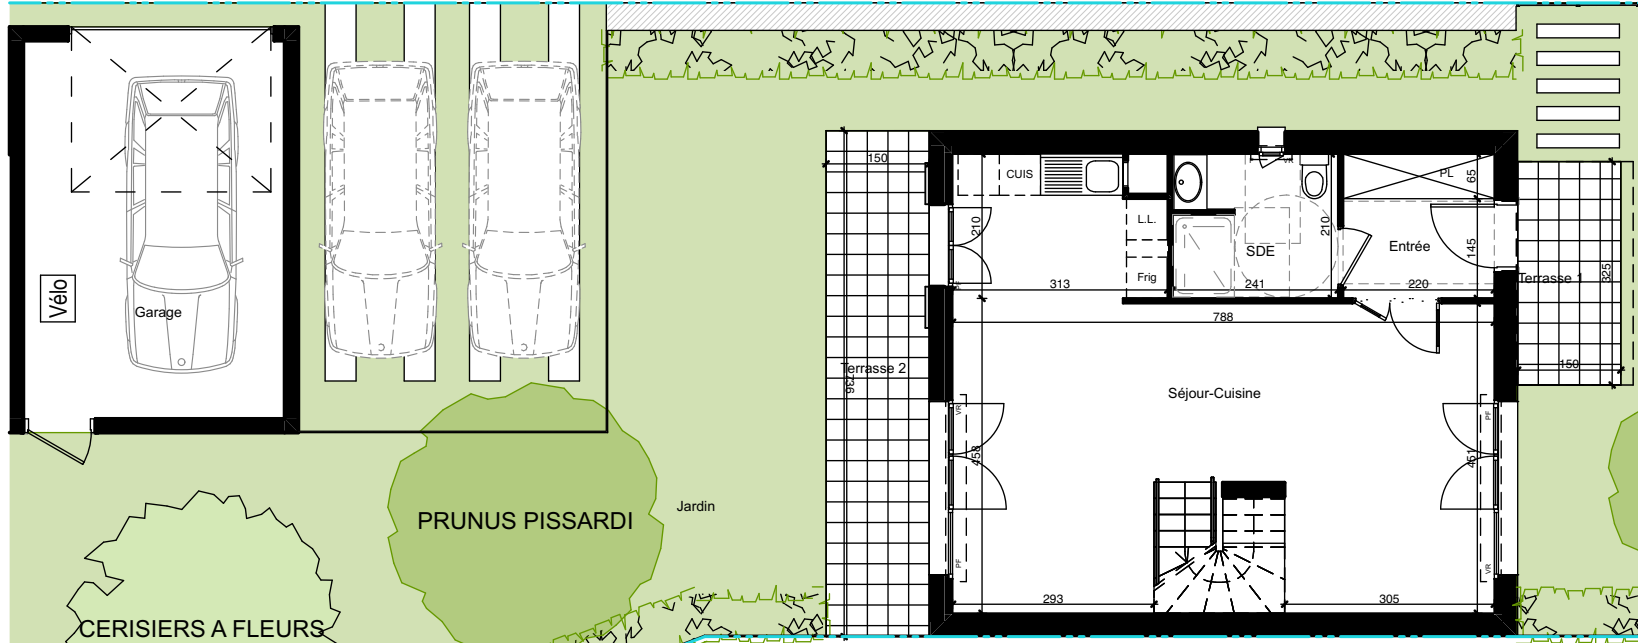
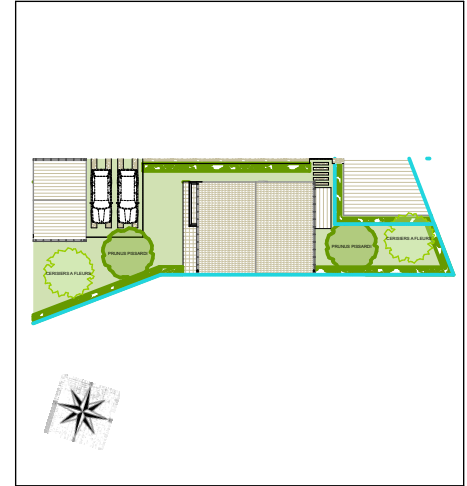


R+1

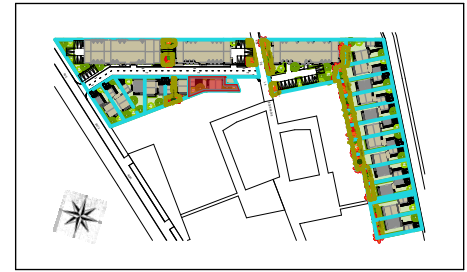

RDC

ESCALIER	MI	NIVEAU
TYPE	T4	N° APPT

MI13

SURFACE HABITABLE	
Entrée	4,62
Séjour-Cuisine	38,96
Chambre 1	10,85
Chambre 2	10,14
Chambre 3	9,69
SDB	4,04
SDE	5,00
Dgt	2,13

TOTAL HABITABLE 85,43 m<sup>2</sup>

SURFACES ANNEXES	
Balcon	2,67
Terrasse 1	4,88
Terrasse 2	11,01
Jardin	135,32
Garage	20,90

SURFACE TOTALE 260,21 m<sup>2</sup>



F : Fenêtre LL : Emplacement Lave linge TA : Tableau d'abonné  
 PF : Porte-fenêtre LV : Emplacement Lave vaisselle PL : Placard  
 VR : Volet roulant Frig : Emplacement Réfrigérateur PV : Pare-vue

La société se réserve le droit d'apporter toutes les modifications nécessaires d'ordre technique, administratif ou normatif. Le présent plan est provisoire, il ne mentionne ni les retombées, ni les canalisations. Le mobilier, les soffites et les faux-plafonds représentés sont donnés à titre indicatif.

