


- Légende :
- PF : Porte-fenêtre
 - FE : Fenêtre
 - CF : Châssis fixe
 - VR : Volets roulants
 - RE : Réfrigérateur
 - LL : Lave-linge
 - LV : Lave-vaisselle
 - PV : Pavés de verre
 - EP : Eau pluviale
 - ETEL : Tableau électrique
 - Faux plafond
 - Soffite

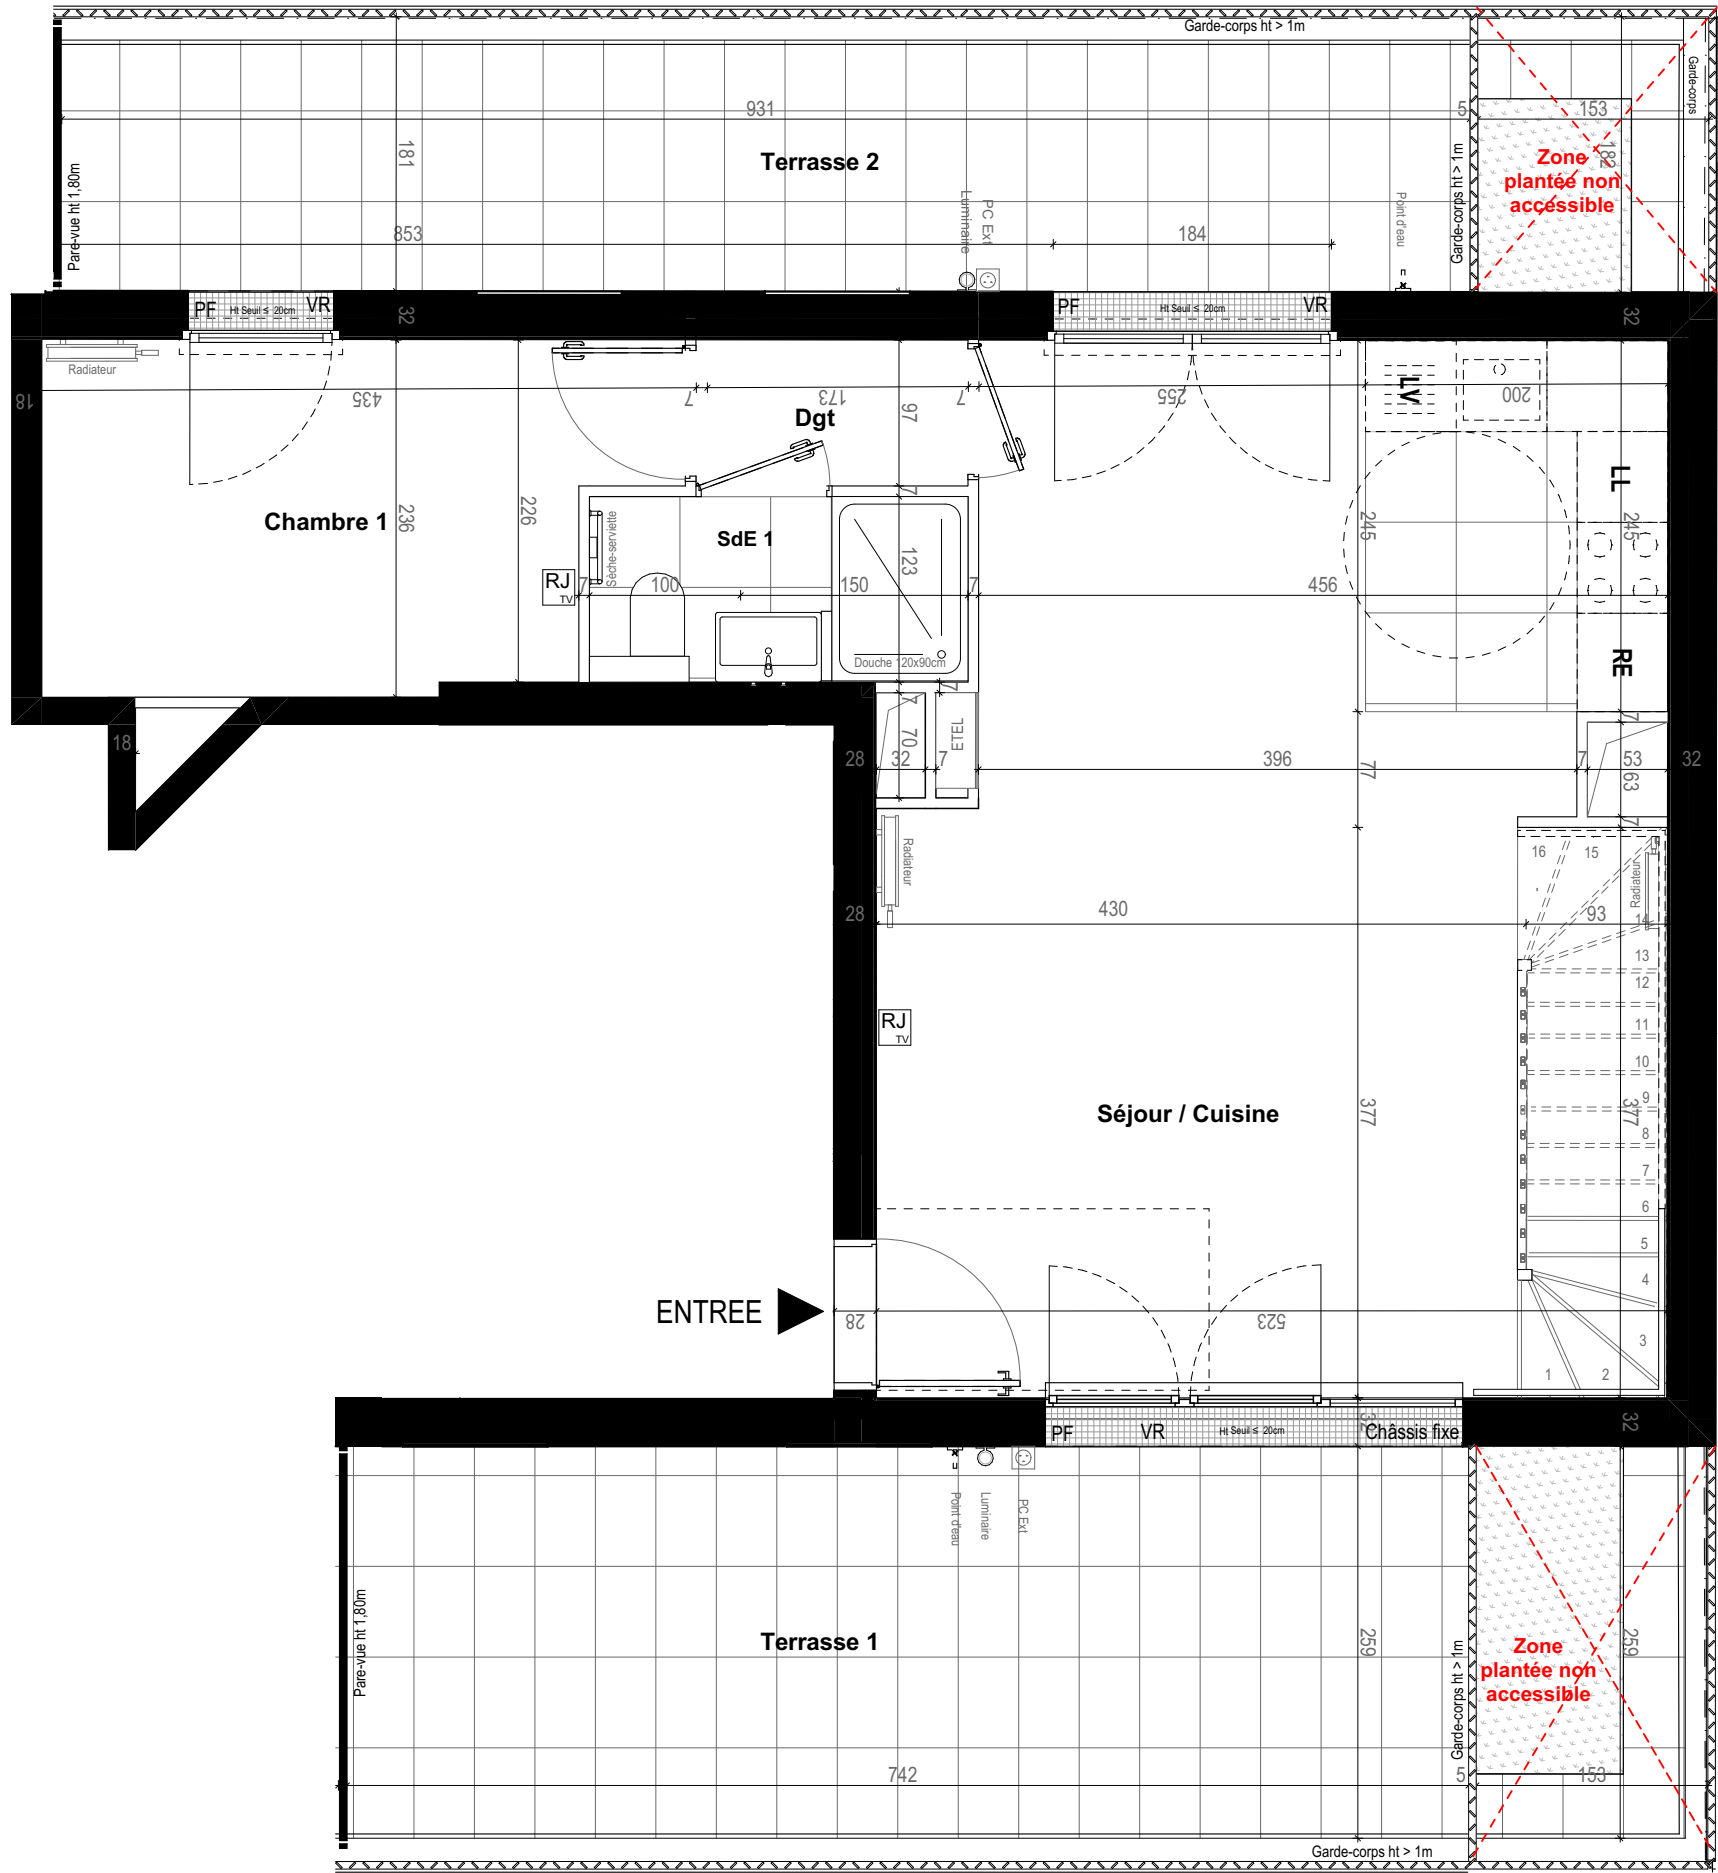

Plan étage Bas
Plan non accessible PMR

LES TERRASSES
DE GENTILLY

19 Logements à Gentilly
41-43 Avenue Raspail

PLAN DE COMMERCIALISATION

Étage	5ème étage
Type	T3-51 B

Tableau des surfaces

Surface habitable :	
Chambre 1	9,0
Chambre 2	15,1
Dgt	1,7
Palier	1,3
SdE 1	3,0
SdE 2	6,6
Séjour / Cuisine	31,6


Surface habitable totale : **68,3 m²**

Espaces extérieurs :	
Terrasse 1	20,4
Terrasse 2	16,9
Terrasse 3	24,9

Espaces extérieurs totaux : **62,2 m²**

Appartement T3-51 Bas

Localisation : 5ème étage

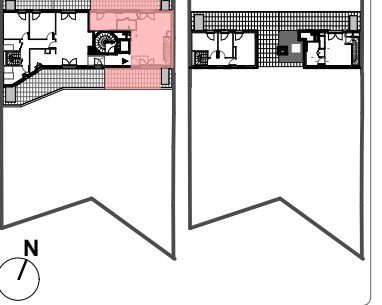

Date	Indice	Échelle
04/09/2026	08 provisoire	1:50

Nota: Les équipements de la cuisine en pointillés ne sont pas fournis, réalisés ou contractuels. Les côtes et surfaces sont données sous réserve des impératifs de construction et des tolérances d'exécution. Ce plan peut subir des modifications dues à des impératifs techniques.

Légende :

PF : Porte-fenêtre

FE : Fenêtre

CF : Châssis fixe

VR : Volets roulants

RE : Réfrigérateur

LL : Lave-linge

LV : Lave-vaisselle


PV : Pavés de verre

EP : Eau pluviale

ETEL : Tableau électrique

Faux plafond

Soffite

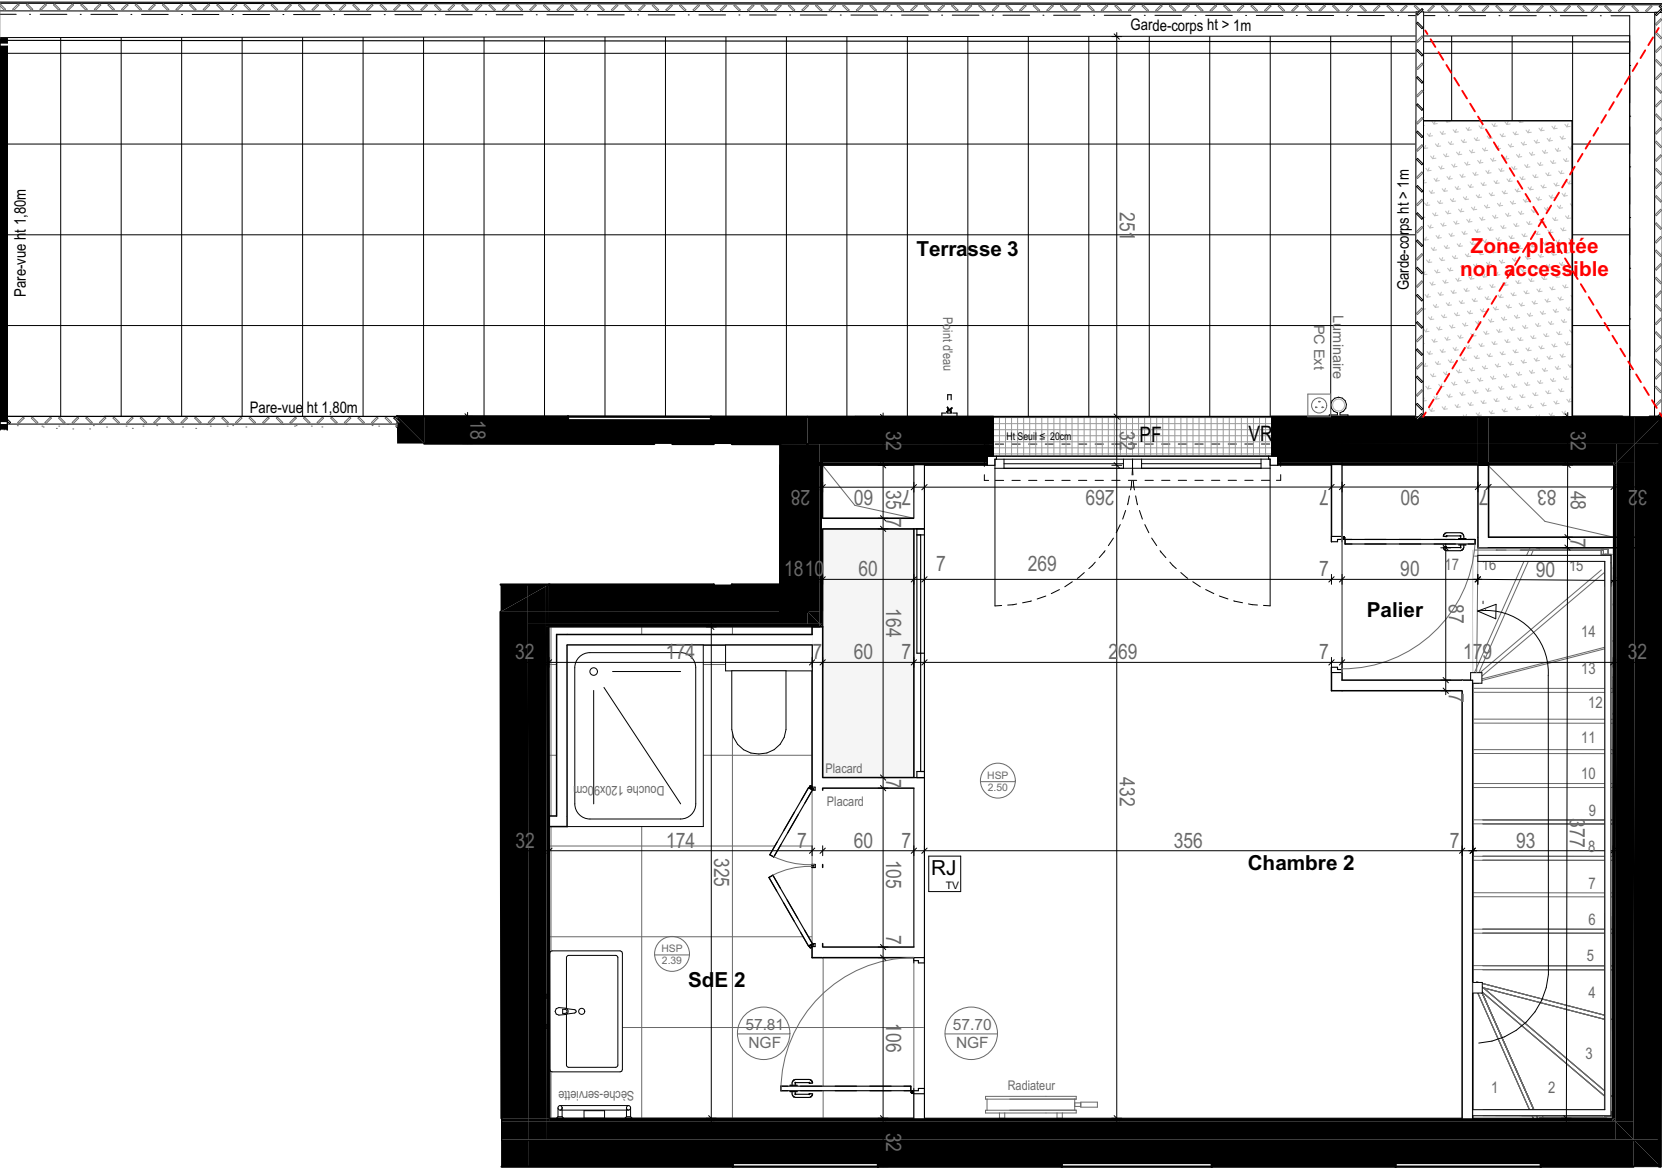

Plan étage Haut

Plan non accessible PMR

Étage	5ème étage
Type	T3-51 H

Tableau des surfaces	
Surface habitable :	
Chambre 1	9,0
Chambre 2	15,1
Dgt	1,7
Palier	1,3
SdE 1	3,0
SdE 2	6,6
Séjour / Cuisine	31,6

Surface habitable totale : 68,3 m²

Espaces extérieurs :	
Terrasse 1	20,4
Terrasse 2	16,9
Terrasse 3	24,9

Espaces extérieurs totaux : 62,2 m²

Appartement T3-51 Haut

Localisation : 5ème étage

Date	Indice	Échelle
04/09/2026	08 provisoire	1:50

Nota: Les équipements de la cuisine en pointillés ne sont pas fournis, réalisés ou contractuels. Les côtes et surfaces sont données sous réserve des impératifs de construction et des tolérances d'exécution. Ce plan peut subir des modifications dues à des impératifs techniques.

