

NANTERRE LES GROUES FO-CD1

Hélios
211 Rue de la Garenne
92014 NANTERRE

SCCV Nanterre FOCD 92



REPERAGE DU LOGEMENT EN PLAN

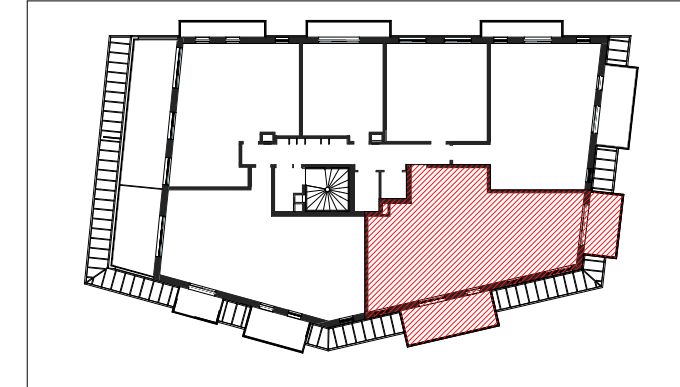


TABLEAU DES SURFACES HABITABLES

ETAGE	TYPOLOGIE	N ° DE LOT
R+5	T4	A 505

Entrée	2.98 m ²
Dressing	4.37 m ²
Chambre 01	11.44 m ²
Chambre 02	11.52 m ²
Chambre 03	11.06 m ²
Dgt	6.60 m ²
Sdb	5.57 m ²
Wc	1.16 m ²
Sde	2.71 m ²
Pièce de vie	23.17 m ²
Cuisine	8.04 m ²
	88.62 m ²

Balcon	8.56 m ²
Balcon	14.09 m ²
	22.65 m ²


PROVISOIRE

Hauteur sous plafond des pièces principales (sauf mention particulière) : 2,50m

LEGENDE

	FAUX-PLAFOND, SOFFITE		NOURRICES		PC BASSE 2P+T 16A
	DESCENTE EAUX PLUVIALES		ROBINET DE PUISAGE		PC HAUTE 2P+T 16A
	PORTE FENETRE		ECLAIRAGE EXTERIEUR		PC BASSE (gros électroménager)
	VOLET ROULANT		APPLIQUE OU PLAFONIER		SORTIE DE FIL HOTTE
	PLACARD		APPLIQUE MURALE		ALIMENTATION 32A
	THERMOSTAT		INTERRUPTEUR		PC ETANCHE 16A+T
	TIRANT ACIER		DOUBLE INTERRUPTEUR		TABLEAU ELECTRIQUE
	GARDE CORPS		VA ET VIENT		PRISE RJ45
	GAINES		BOUTON POUSSOIR		PRISE TV/FM
	SECHE SERVIETTE		COMMANDE VR		SONNETTE
	RADIATEUR		VIDEOPHONE		DETECTEUR DE FUMEE

	DATE: 17/06/2022	INDICE: NOTAIRE
--	------------------	-----------------

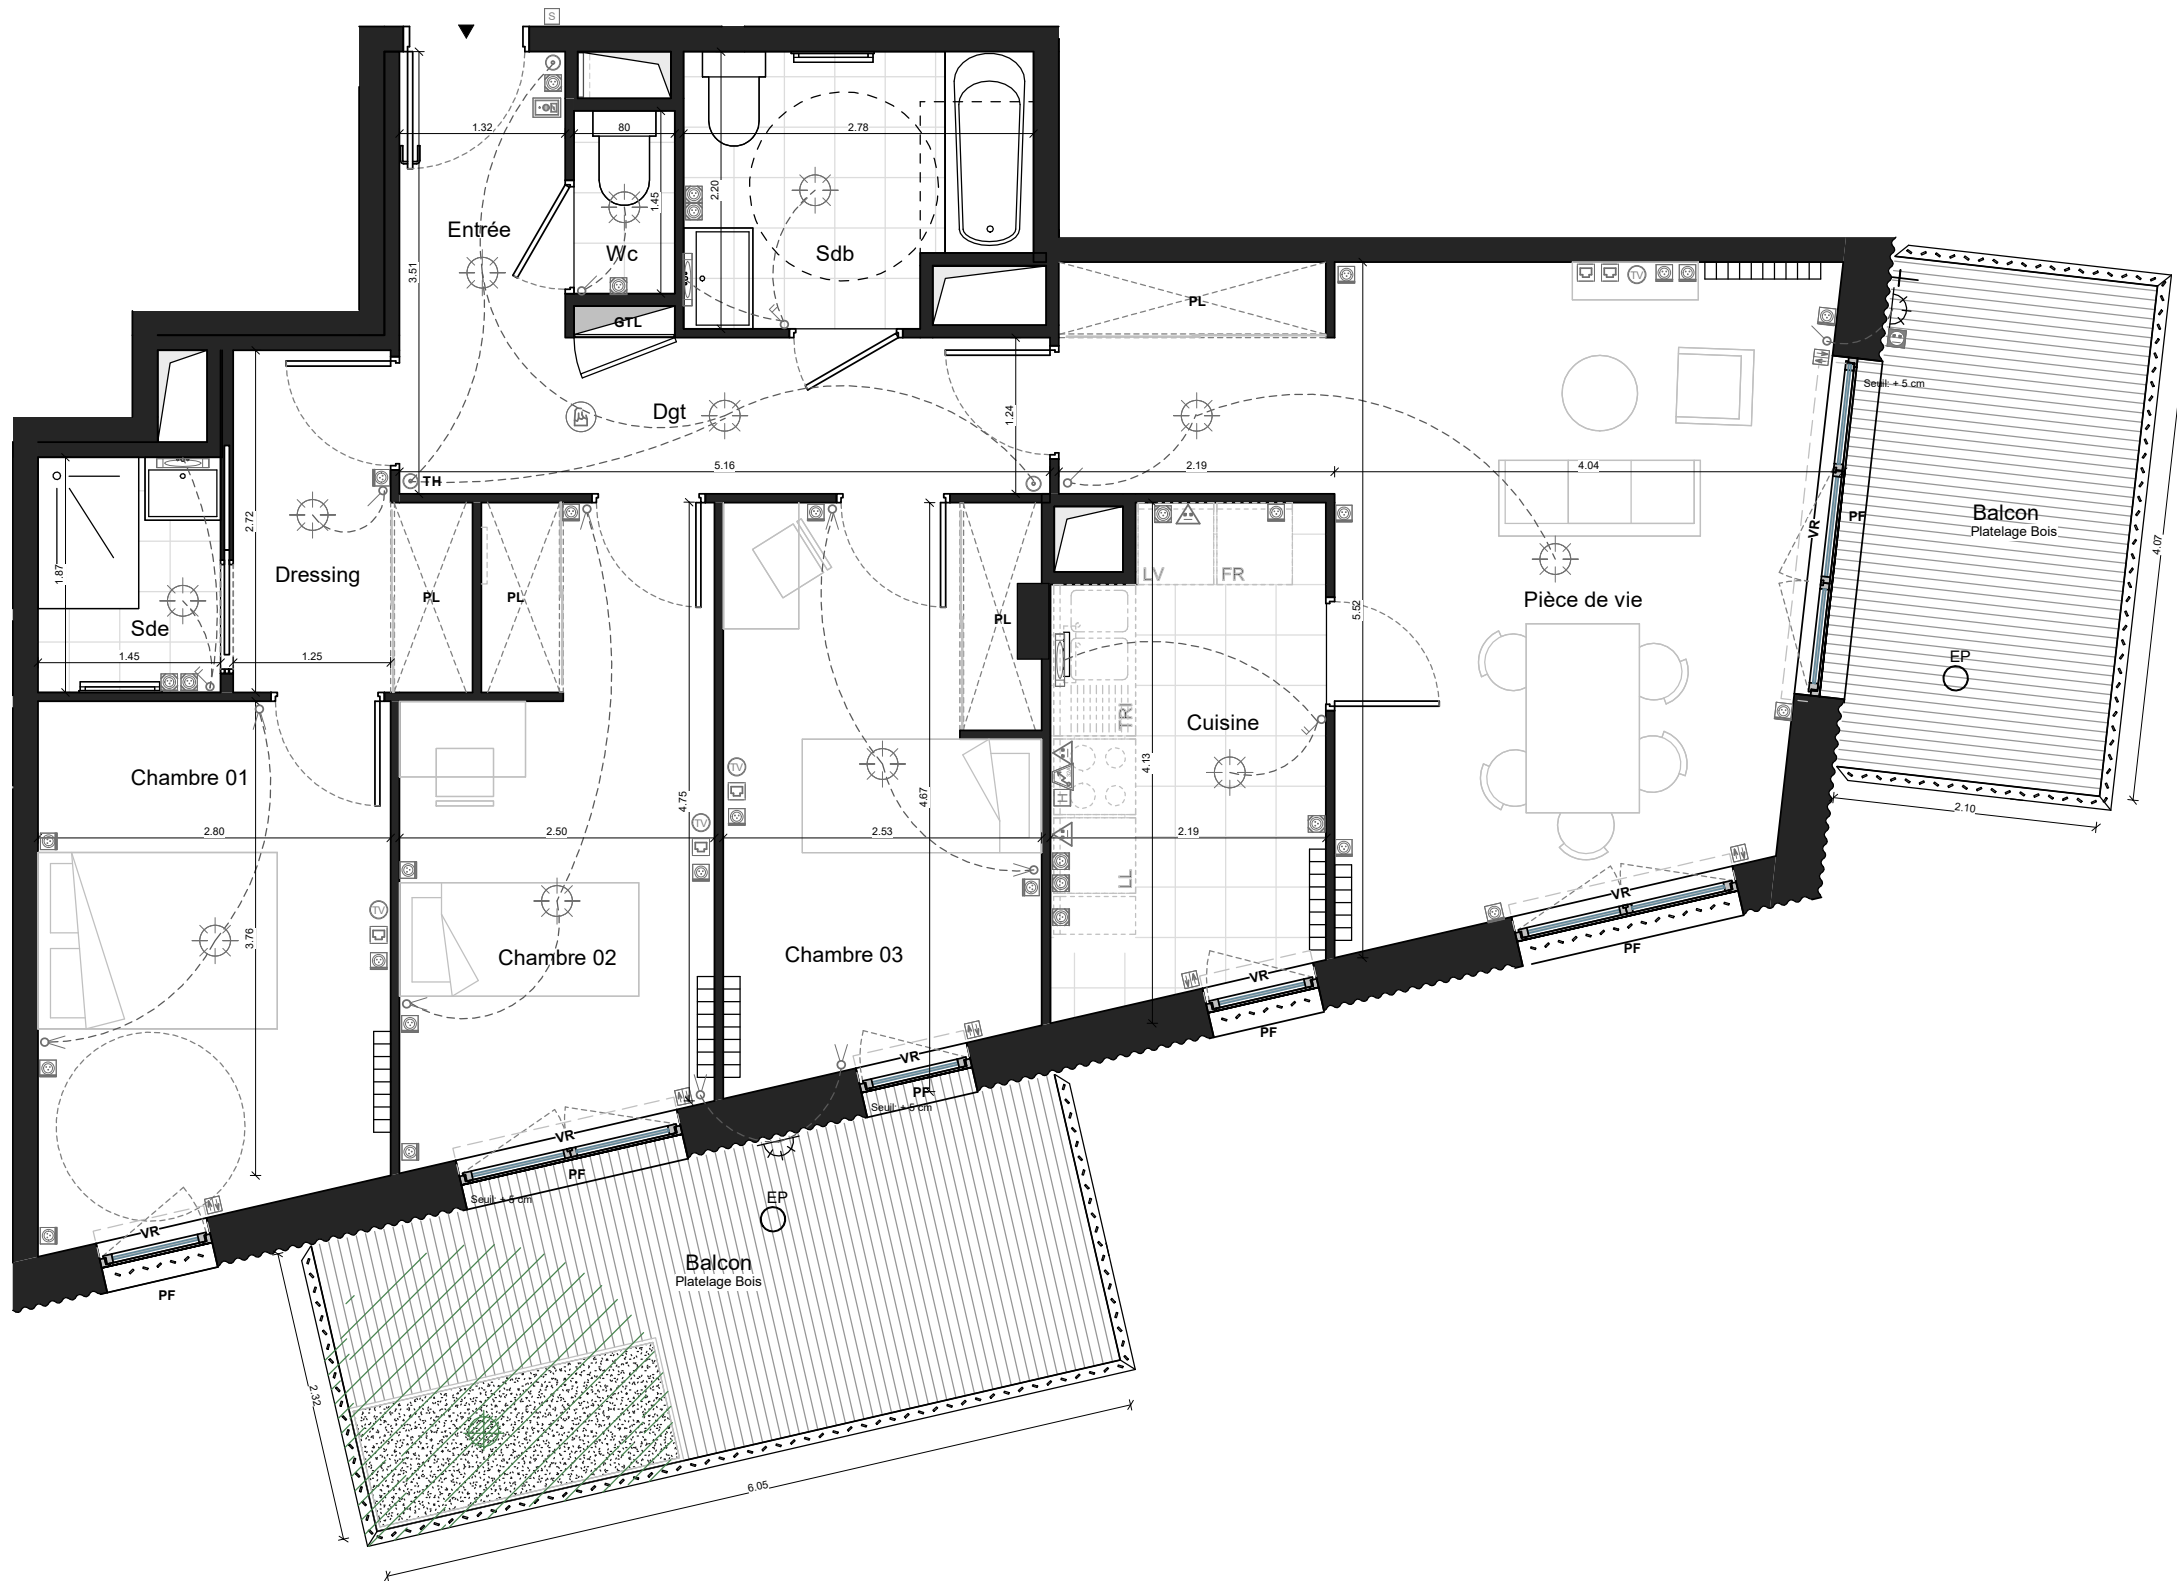

Les surfaces et les côtes des pièces sont indicatives et pourront varier dans une limite de 5%. Les surfaces des espaces extérieurs (terrasses et/ou balcons) comprennent les emprises des jardinières. L'implantation des équipements sanitaires, soffites, retombées, tableau électrique ainsi que le positionnement et le dimensionnement des jardinières sont donnés à titre indicatif. Tout en conservant les caractéristiques essentielles du plan, l'architecte se réserve la possibilité d'y apporter des modifications pour des raisons techniques ou réglementaires.