


NANTERRE LES GROUES FO-CD1

Hélios
211 Rue de la Garenne
92014 NANTERRE

SCCV Nanterre FOCD 92



REPERAGE DU LOGEMENT EN PLAN

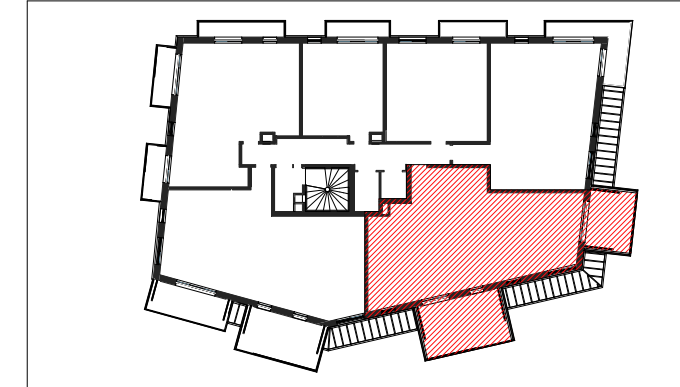

TABEAU DES SURFACES HABITABLES

ETAGE	TYPLOGIE	N ° DE LOT
R+9	T4	A 905

Entrée	2.98 m ²
Dressing	4.37 m ²
Chambre 01	11.44 m ²
Chambre 02	11.52 m ²
Dgt	5.37 m ²
Sdb	5.69 m ²
Chambre 03	10.94 m ²
Wc	1.16 m ²
Sde	2.71 m ²
Pièce de vie	24.25 m ²
Cuisine	8.00 m ²
88.44 m²	

Balcon	12.63 m ²
Balcon	20.60 m ²
33.23 m²	


PROVISOIRE

Hauteur sous plafond des pièces principales (sauf mention particulière) : 2,50m

LEGENDE

	FAUX-PLAFOND, SOFFITE		NOURRICES		PC BASSE 2P+T 16A
	EP DESCENTE EAUX PLUVIALES		ROBINET DE PUISAGE		PC HAUTE 2P+T 16A
	PF PORTE FENETRE		ECLAIRAGE EXTERIEUR		PC BASSE (gros électroménager)
	VR VOLET ROULANT		APPLIQUE OU PLAFONIER		SORTIE DE FIL HOTTE
	PL PLACARD		APPLIQUE MURALE		ALIMENTATION 32A
	TH THERMOSTAT		INTERRUPTEUR		PC ETANCHE 16A+T
	TA TIRANT ACIER		DOUBLE INTERRUPTEUR		TABLEAU ELECTRIQUE
	GARDE CORPS		VA ET VIENT		PRISE RJ45
	GAINES		BOUTON POUSSOIR		PRISE TV/FM
	SECHE SERVIETTE		COMMANDE VR		SONNETTE
	RADIATEUR		VIDEOPHONE		DETECTEUR DE FUMEE

	DATE: 17/06/2022	INDICE: NOTAIRE
--	------------------	-----------------

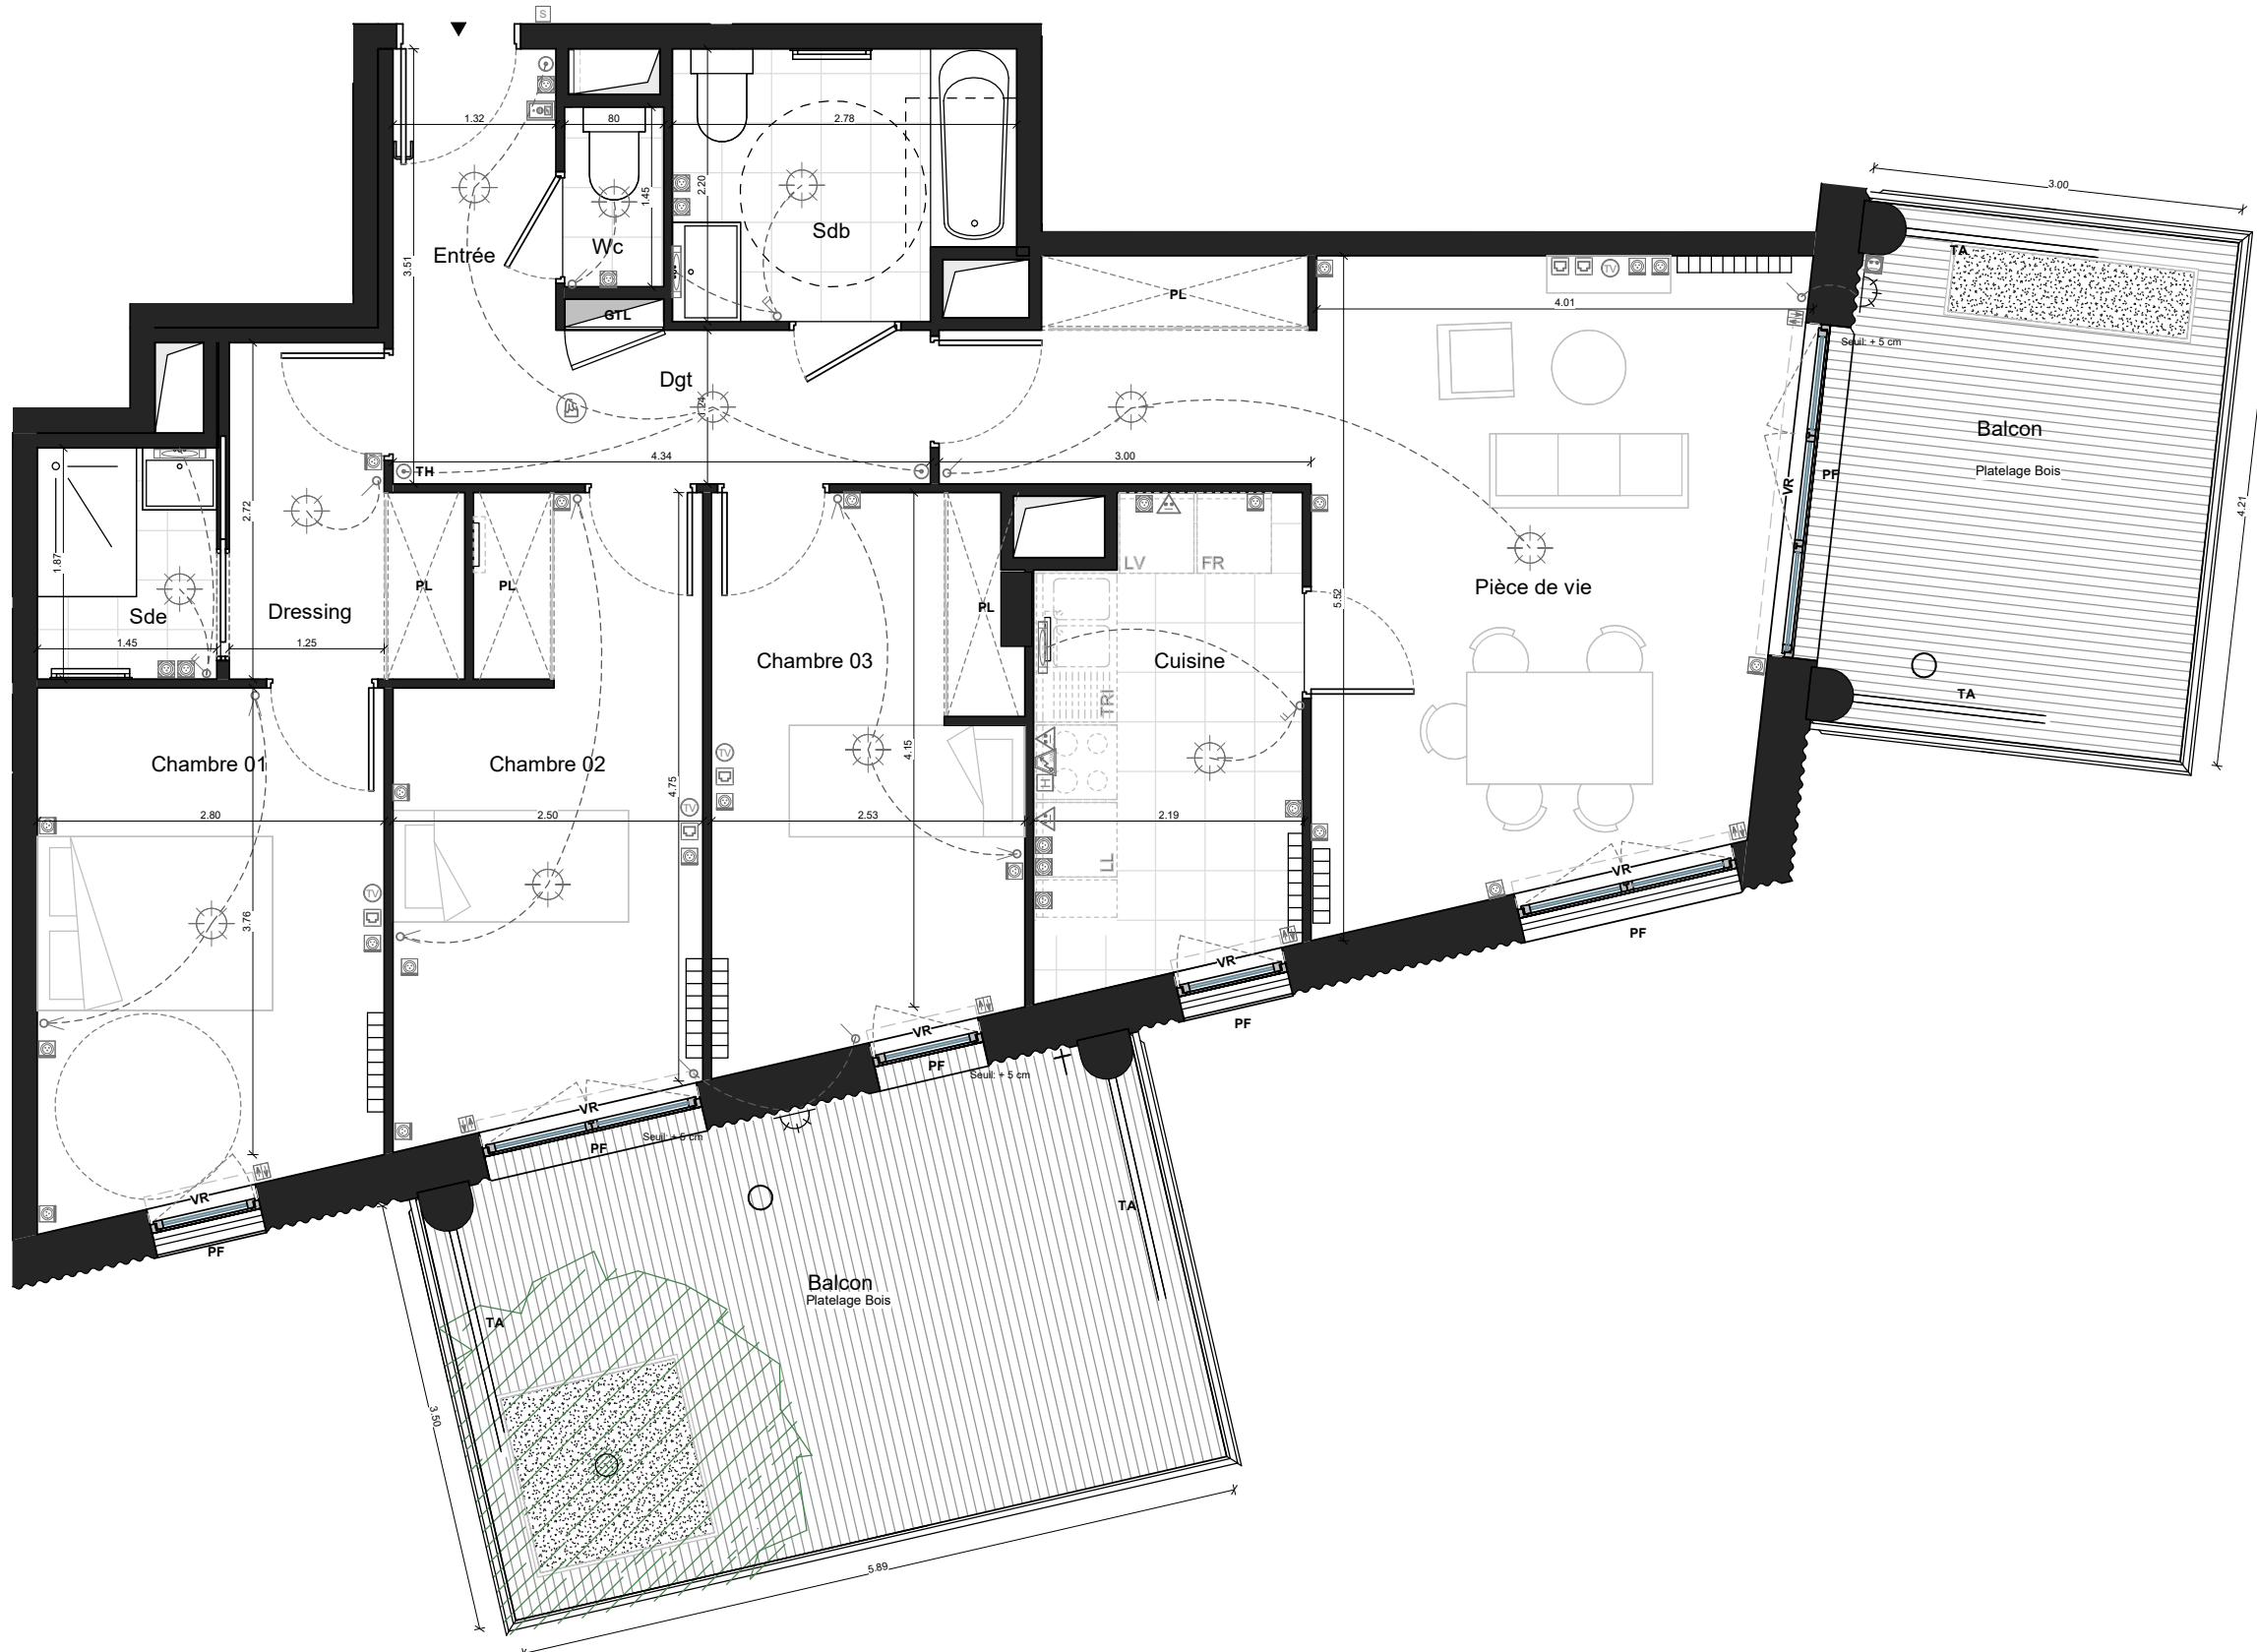

Les surfaces et les côtes des pièces sont indicatives et pourront varier dans une limite de 5%. Les surfaces des espaces extérieurs (terrasses et/ou balcons) comprennent les emprises des jardinières. L'implantation des équipements sanitaires, soffites, retombées, tableau électrique ainsi que le positionnement et le dimensionnement des jardinières sont donnés à titre indicatif. Tout en conservant les caractéristiques essentielles du plan, l'architecte se réserve la possibilité d'y apporter des modifications pour des raisons techniques ou réglementaires.

