


MAISON 4, type T4B
 parcelle : 250,23 m²

/ SURFACE HABITABLE

RDC	35,09 m²
Séjour - Cuisine	29,45 m ²
SdB - WC	05,64 m ²
R+1	49,50 m²
Chambre 1	14,54 m ²
Chambre 2	12,39 m ²
Chambre 3	10,90 m ²
Dgt	05,02 m ²
LT	01,33 m ²
SdB	05,32 m ²
TOTAL MAISON 4	84,59 m²

/ SURFACES ANNEXES :

Terrasse	07,13 m ²
Jardin	154,74 m ²
Garage	12,95 m ²
Place du midi	23,02 m ²

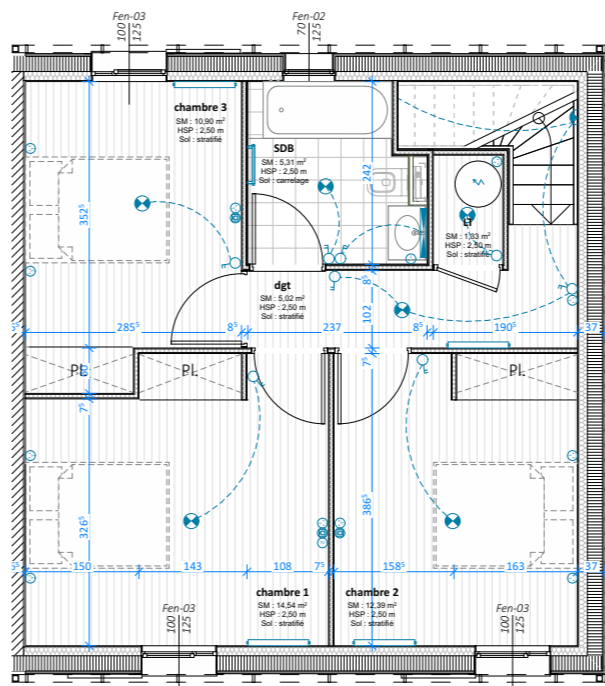

PLAN R+1


- ⊙ PC 16A+7
- ⊙ 32 PC 32A+T four
- ⊙ TV Prise TV/FM/SAT avec réception TNT
- ⊙ Téléphone / Internet
- ⊙ ext PC 16A+7 extérieur étanche
- ⊙ LV PC 16A+7 Lave Vaisselle
- ⊙ LL PC 16A+7 Lave Linge
- ⊙ hot PC 16A+7 Hotte cuisine
- ⊙ PMR PC 16A+7 norme Personne à Mobilité Réduite
- ⊙ Ballon thermodynamique
- ⊙ SON Sonnette
- ⊙ Plafonnier lumineux
- ⊙ Applique lumineuse
- ⊙ Applique lumineuse sur détecteur
- ⊙ VR Commande volets roulants électriques
- ⊙ TH Thermostat
- ⊙ FH Robinet de puisage extérieur

CONSTRUCTION DE 23 LOGEMENTS INDIVIDUELS
 "LES CERISIERS DE JULES"
 Fleury les Aubrais (45)

PLAN DE VENTE



Maison 4 type T4B
 25/11/2022 - Indice I

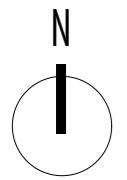

Echelle : 1/100 ème

Des modifications sont susceptibles d'être apportées à ce plan en fonction des nécessités et ajustements technique de la réalisation, tant en ce qui concerne les dimensions libres que l'équipement.
 Les indications portées à ce plan, côtes, surfaces, ainsi que la position des éléments techniques sont indicatives et pourront varier dans la limite de 5%, y compris validation du bureau de contrôle.
 Les retombées de poutres et faux plafonds ne sont pas systématiquement représentés.
 Les hauteurs sous soffite ou faux-plafonds ne sont pas inférieures à 2,10m.